

# DIRECCIÓN DE PLANEACIÓN Y OBRAS PÚBLICAS DEL MUNICIPIO

28778

## I) UBICACION.

**FOLIO** J-42-22

CALLE DEL CARMEN NUM. OFICIAL 414	EL CARMEN
CALLE Y NÚMERO OFICIAL	C O L O N I A
MANZANA                      LOTE	No. DE BOLETA DEL IMPUESTO PREDIAL

## II) DATOS DEL PERITO RESPONSABLE

NOMBRE Y APELLIDOS	D O M I C I L I O
R.F.C.	T E L E F O N O

## III) DESCRIPCIÓN DE LA OBRA

536.80 M2	0.00 M2	298.00 M2	PRIMER PISO Y SEGUNDO PISO	336.80 M2
SUP. DEL TERRENO	SUP. CONSTRUIDA	SUP. POR CONSTRUIR	PISO A CONST.	SUP. NO CONSTUIDA

## IV) ANTECEDENTES

FECHA Y No. DE LICENCIA ANTERIOR	FECHA Y No. DE LICENCIA ANTERIOR	FECHA Y No. DE LICENCIA ANTERIOR
----------------------------------	----------------------------------	----------------------------------

## V) DOCUMENTACIÓN

DE TRÁMITE	ESCRITURAS ( )	COMPROBANTE ALIN Y No. OF. ( )	FOTOGRAFÍA ( )	AUT. UBICACIÓN ( )
TÉCNICOS	PLANOS ARQUITECTÓNICOS ( X )	PLANOS ESTRUCTURALES ( )	MEMORIA DE CÁLCULO ( )	

## VI) DATOS DEL PROPIETARIO

DONATO ROMO MUÑOZ		
R.F.C.		
N1-ELIMINADO 2	N2-ELIMINADO 83	TELÉFONO
DOMICILIO	OCUPACIÓN	

Manifiesto al solicitante que los datos de construcción proporcionados a ésta, son N3-ELIMINADO 6 cualquier situación legal que se le pres

\_\_\_\_\_  
FIRMA DEL PERITO


\_\_\_\_\_  
FIRMA DEL SOLICITANTE

## VII) VIGENCIA DE LA LICENCIA

DEL	20	ENERO	2022	AL	20	ABRIL	2022	90
	DIA	MES	AÑO		DIA	MES	AÑO	TOTAL DIAS

**ESTA LICENCIA DEBERÀ PERMANECER EN LA OBRA Y MOSTRARSE A LOS INSPECTORES QUE LA SOLICITEN**


## A U T O R I Z A C I Ó N

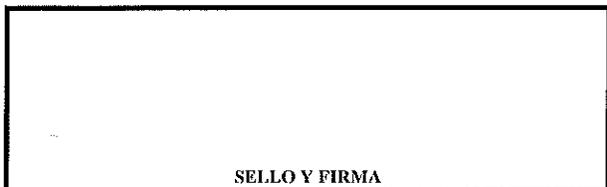


SELLO Y FIRMA  
JUNTA DE PROTECCIÓN Y CONSERVACIÓN DE  
MONUMENTOS Y ZONAS TÍPICAS DEL ESTADO



SELLO Y FIRMA  
DIRECCIÓN DE PLANEACIÓN Y OBRAS PÚBLICAS  
MUNICIPALES  
JALPA, ZAC.

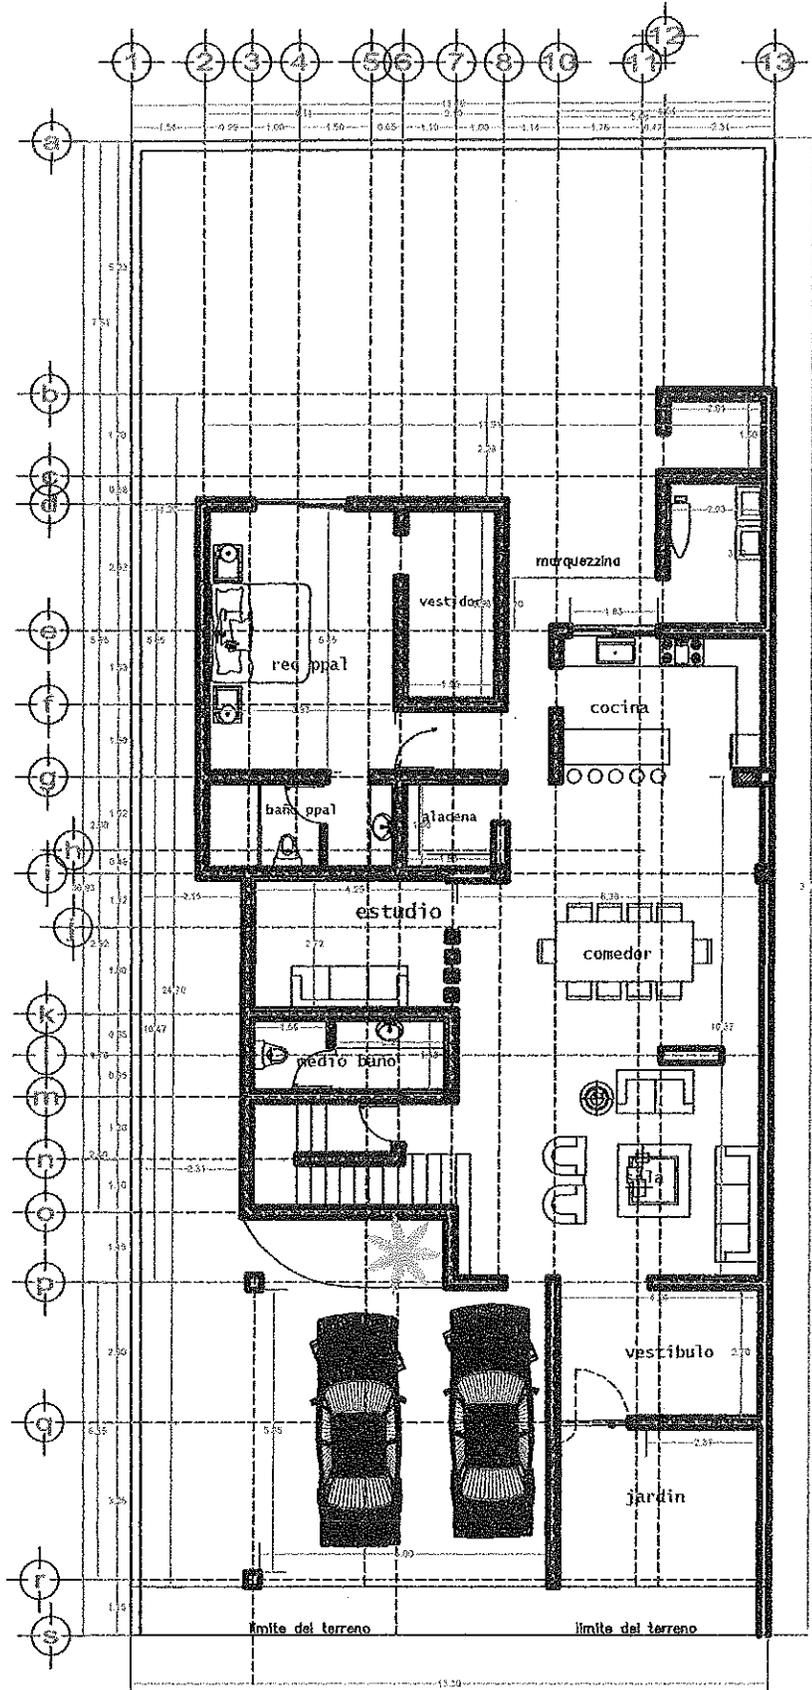

200 m2 aprox de construcción  
**PLANTA baja**

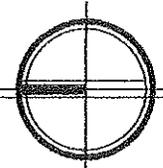

Calle del Carmen

PLANO de una Finca Urbana, propiedad del Señor DONATO ROMO MUÑOZ, la cual tiene su ubicación en la Calle del Carmen # 8, del Barrio del Carmen de la Ciudad de Jalpa, Zac.

CLAVE.- I-8-26

SUPERFICIE TOTAL 536.80 M2.



SUP. CONSTRUIDA 195.00 M2.

VALOR FISCAL \$ 15,600.00

AVALUO CATASTRAL NS

ESCALA 1: 250

Calle del Carmen No. 8

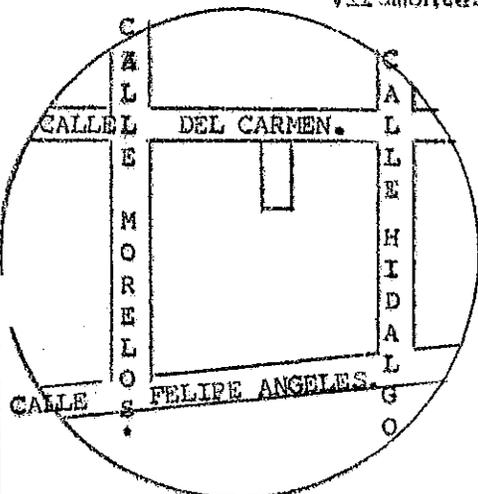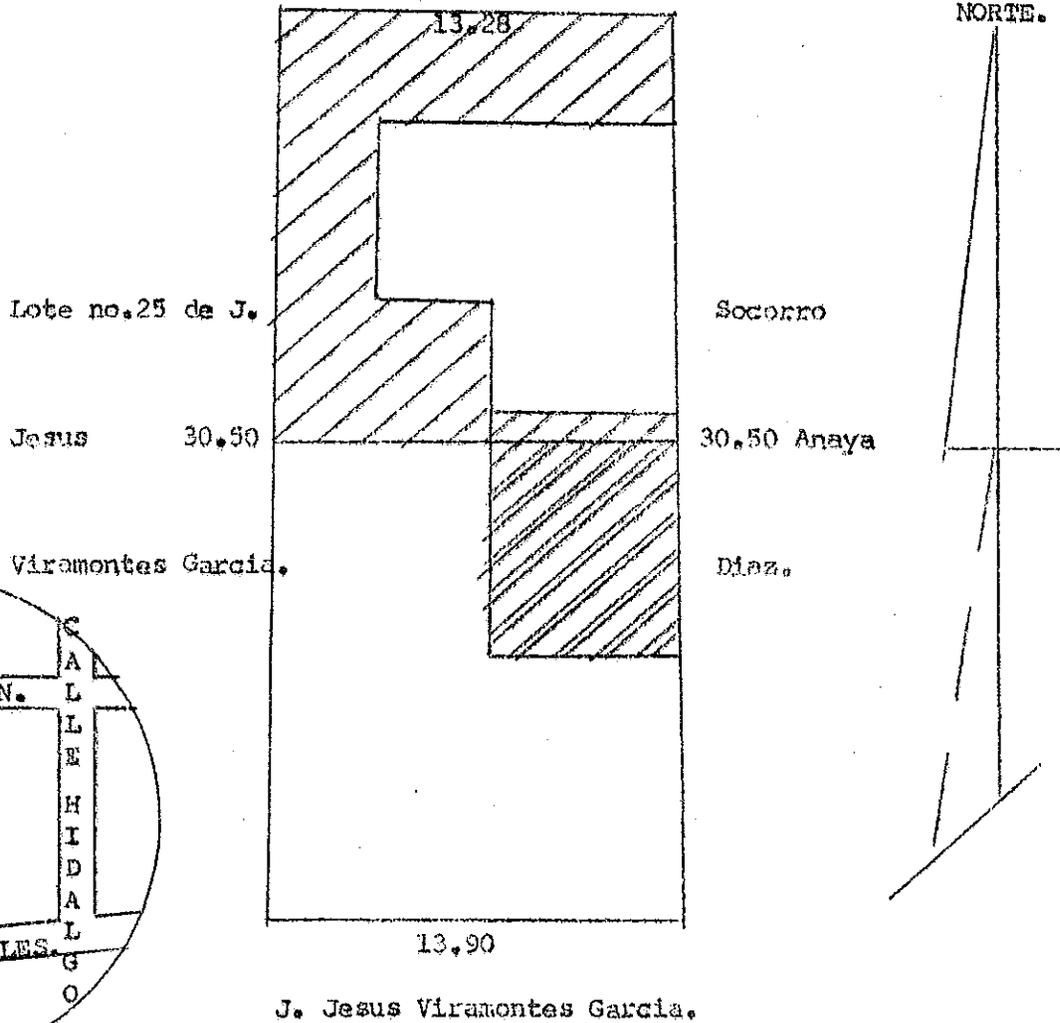


LOCALIZACION.

El Encargado de Catastro.

Salvador Carreón Ruiz.

Jalpa, Zac., a 31 de Marzo de 1995.

CALLE DEL CARMEN

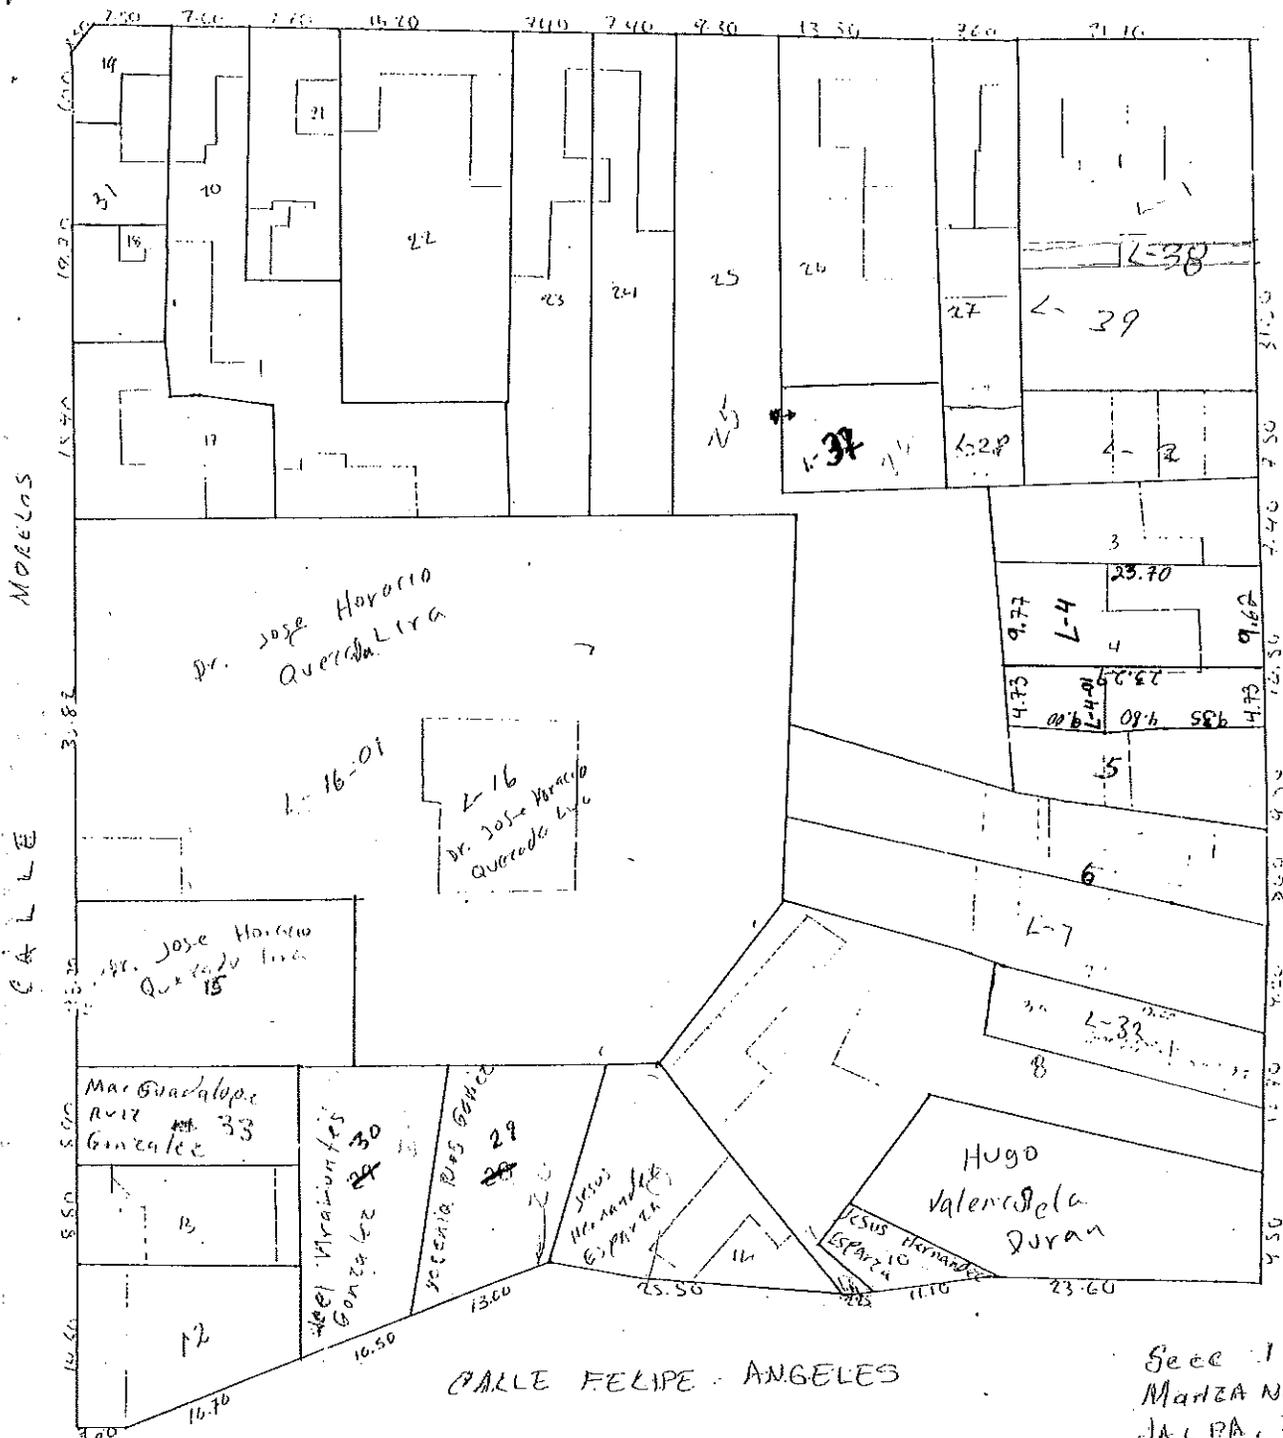

Secc 1  
 Manzana 8  
 Jalpa, ZAE  
 Escala 1

## FUNDAMENTO LEGAL

- 1.- ELIMINADO el domicilio particular, 1 párrafo de 1 renglón por ser un dato personal de conformidad con el Artículo 85 de la Ley de Transparencia y Acceso a la Información Pública del Estado de Zacatecas.
- 2.- ELIMINADO el título, 1 párrafo de 1 renglón por ser un dato personal de conformidad con el Artículo 85 de la Ley de Transparencia y Acceso a la Información Pública del Estado de Zacatecas.
- 3.- ELIMINADA la firma de particulares, 1 párrafo de 1 renglón por ser un dato personal de conformidad con el Artículo 85 de la Ley de Transparencia y Acceso a la Información Pública del Estado de Zacatecas.