

DIRECCIÓN DE PLANEACIÓN Y OBRAS PÚBLICAS DEL MUNICIPIO

35030

I) UBICACION.

FOLIO J-85-22

| | |
|----------------------------------|-------------------------------------|
| CALLE EUCALIPTOS NUM OFICIAL 141 | FRACC. LOS OLMOS |
| CALLE Y NÚMERO OFICIAL | C O L O N I A |
| MANZANA LOTE | No. DE BOLETA DEL IMPUESTO PREDIAL. |

II) DATOS DEL PERITO RESPONSABLE

| | | |
|--------------------|-------------------|--|
| | | |
| NOMBRE Y APELLIDOS | D O M I C I L I O | |
| | | |
| R.F.C. | T E L E F O N O | |

III) DESCRIPCIÓN DE LA OBRA

| | | | | |
|------------------|-----------------|--------------------|--------------------------|-------------------|
| 140.80 M2 | 124.73 M2 | 48.72 M2 | PALAPA Y BARDEO 3ER PISO | |
| SUP. DEL TERRENO | SUP. CONSTRUIDA | SUP. POR CONSTRUIR | PISO A CONST. | SUP. NO CONSTUIDA |

IV) ANTECEDENTES

| | | |
|----------------------------------|----------------------------------|----------------------------------|
| | | |
| FECHA Y No. DE LICENCIA ANTERIOR | FECHA Y No. DE LICENCIA ANTERIOR | FECHA Y No. DE LICENCIA ANTERIOR |

V) DOCUMENTACIÓN

| | | | | |
|------------|---------------------------------|-----------------------------------|---------------------------|-----------------------|
| DE TRÁMITE | ESCRITURAS () | COMPROBANTE ALIN Y No. OF. () | FOTOGRAFÍA () | AUT. UBICACIÓN () |
| TÈCNICOS | PLANOS ARQUITECTÒNICOS (X) | PLANOS ESTRUCTURALES () | MEMORIA DE CÁLCULO () | |

VI) DATOS DEL PROPIETARIO

| | | | |
|--|-----------------|----------------|--------|
| ELIZABETH SANDOVAL RUVALCABA Y JUAN MANUEL SANDOVAL SANDOVAL | | | R.F.C. |
| N1-ELIMINADO 2 | N2-ELIMINADO 83 | N3-ELIMINADO 5 | |
| DOMICILIO | OCUPACIÓN | TELÉFONO | |

Manifiesta el solicitante: que los datos de construcción proporcionados a ésta, son reales y que se hace responsable de cualquier situación legal que se le

N4-ELIMINADO 6

FIRMA DEL PERITO

FIRMA DEL SOLICITANTE

VII) VIGENCIA DE LA LICENCIA


| | | | | | | | | |
|------------|-----|-------|------|-----------|-----|-------|------|------------|
| DEL | 14 | MARZO | 2022 | AL | 14 | ABRIL | 2022 | 30 |
| | DIA | MES | AÑO | | DIA | MES | AÑO | TOTAL DIAS |

ESTA LICENCIA DEBERÀ PERMANECER EN LA OBRA Y MOSTRARSE A LOS INSPECTORES QUE LA SOLICITEN


A U T O R I Z A C I Ó N



JUNTA DE PROTECCIÓN Y CONSERVACION DE MONUMENTOS Y ZONAS TÍPICAS DEL ESTADO

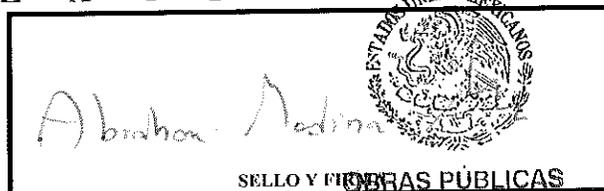

DIRECCIÓN DE PLANEACIÓN Y OBRAS PÚBLICAS MUNICIPALES
JALPA, ZAC.

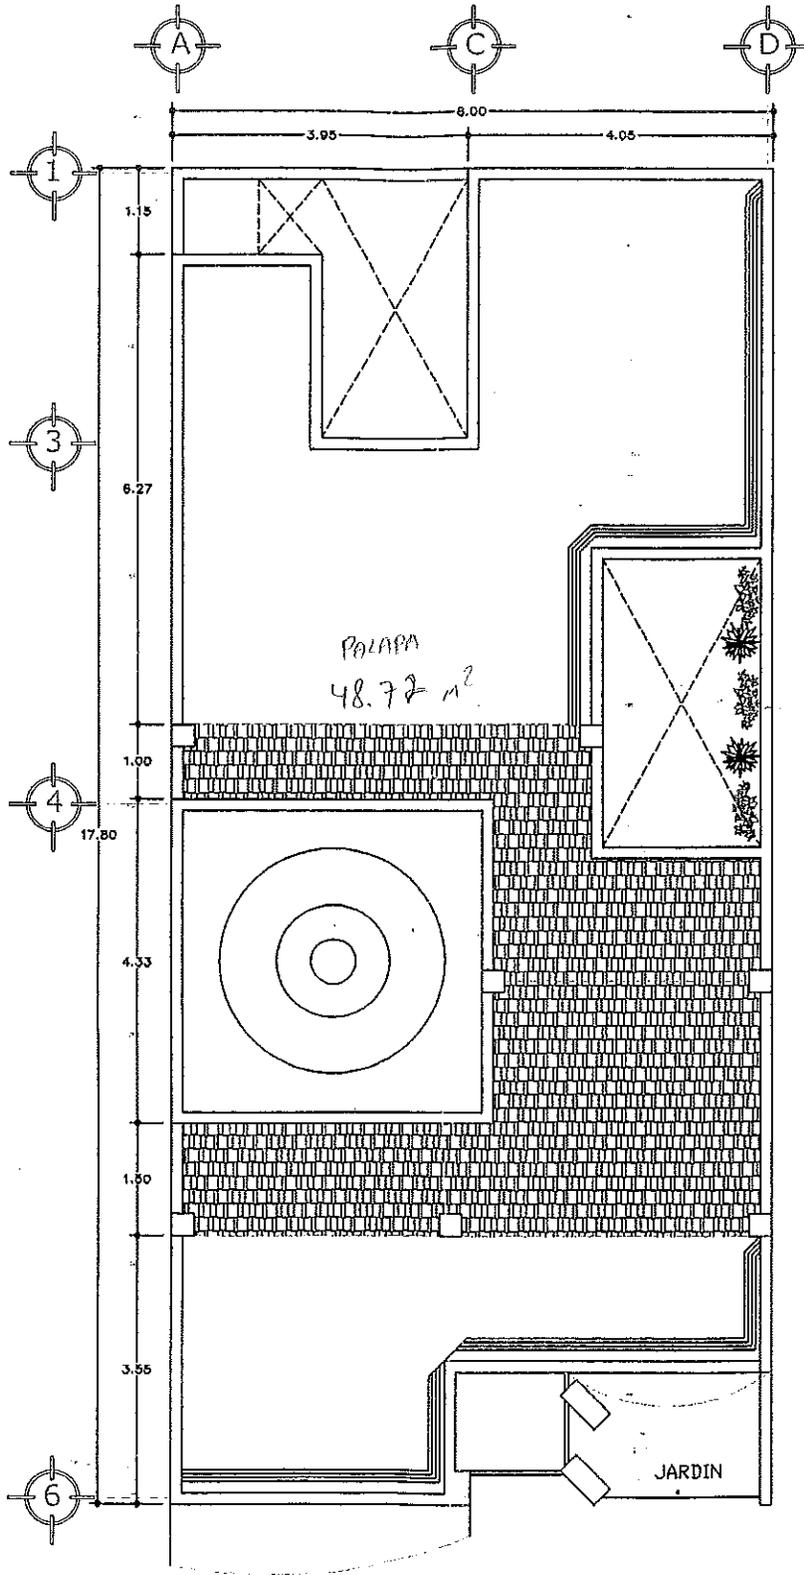


PLANO: 3
DE: 4


ARQUITECTURA
CONTIENE:
PLANTA DE AZOTEA

DEJUNO: V. A. E.
LUGAR Y FECHA:
FRACCIONAMIENTO LOS OLMOS
JALPA, ZAC. 09 DE MARZO 2021
ESCALA: 1 : 100


PROYECTO: CASA HABITACION
ELIZABETH Y JUAN
SUPERFICIE DE TERRENO:
A: 142.4 m²
SUPERFICIE CONSTRUIDA:
A: 124.37 m²


PROYECTO: ARQ. VICTOR ALFONSO
AVELAR ESPINOZA

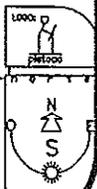


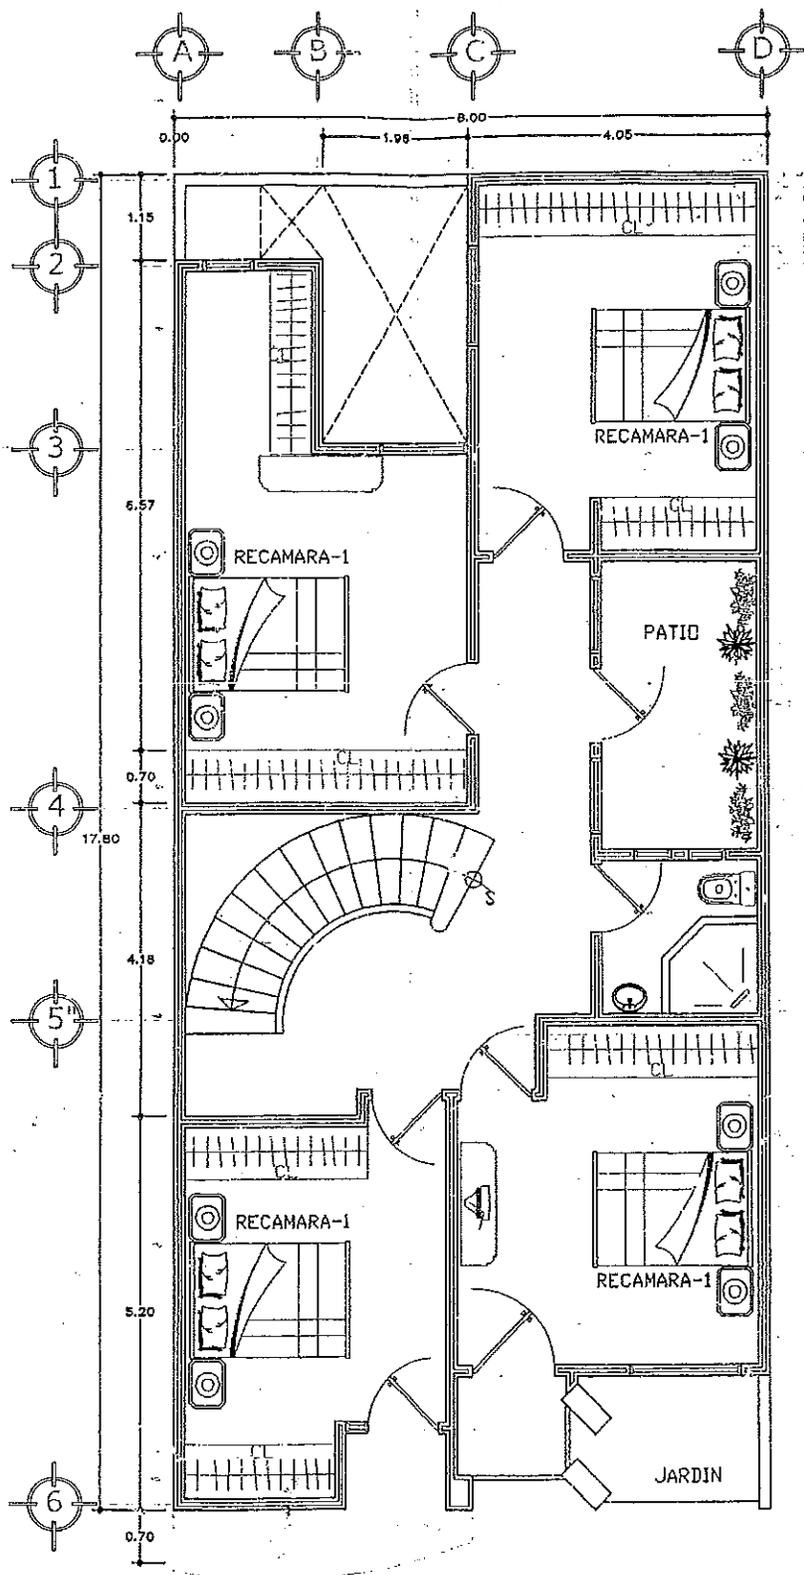


| | | | | | |
|---------------------------------|-----------------------------------|--|---|--|--|
| PLANO: 2 DE: 4 | ARQUITECTURA | DIBUJO: V. A. A. E. | PROYECTO: CASA HABITACION ELIZABETH Y JUAN | | PROYECTO: ARQ. VICTOR ALFONSO AVELAR ESPINOZA D.R.G. |
| | CONTIENE: SEGUNDO NIVEL | LUGAR Y FECHA: FRACCIONAMIENTO LOS OLMO JALPA, ZAC. 09 DE MARZO 2021 | SUPERFICIE DE TERRENO: A: 142.4 m ² | SUPERFICIE CONSTRUIDA: A: 124.37 m ² | |

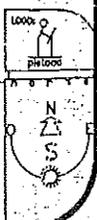

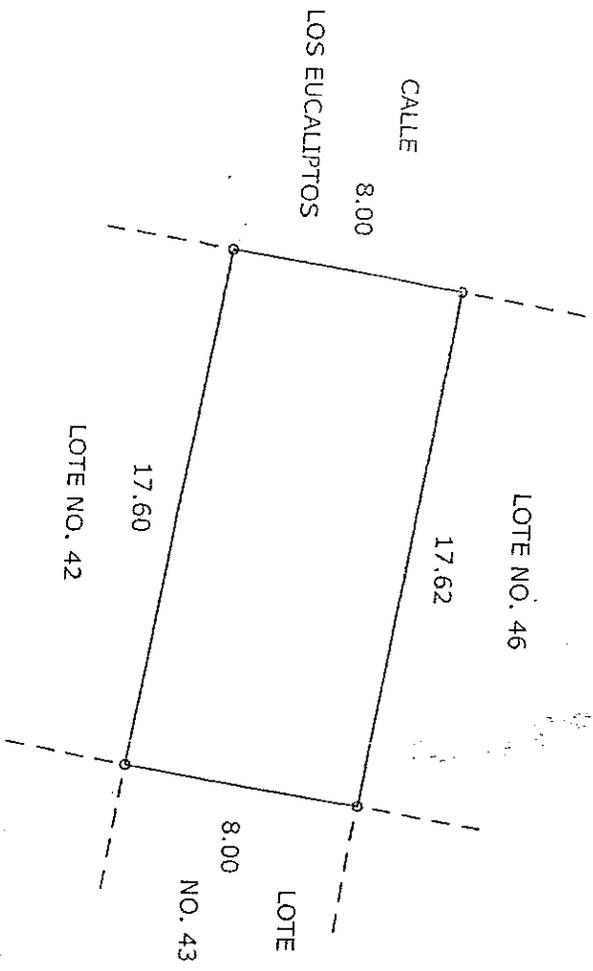


 TESORERIA
 MUNICIPAL
 JALPA, ZAC.
 2018 - 2021

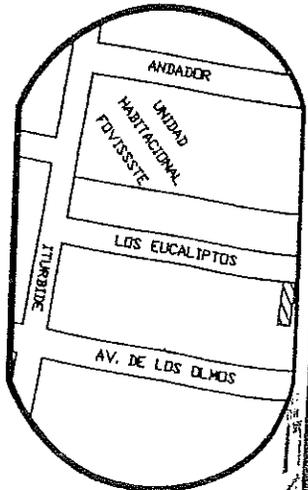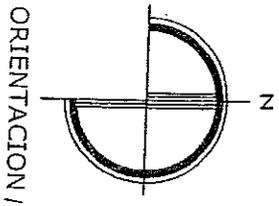

LOCALIZACION

SUP. DEL TERRENO = 140.80 M2.

SUP. CONSTRUIDA = 0 M2.

| | | |
|------------|--|---------------------------|
| PLANO: | DE UN PREDIO | URBANO |
| PROP. | ELIZABETH SANDOVAL RUVALCABA Y JUAN MANUEL SANDOVAL SANDOVAL | |
| UBIC. | CALLE EUCALIPTOS S/N. | |
| | LOTE NO. 44 MANZANA NO. 01 | |
| COLONIA: | FRACCTO. 1LOS OLIVOS | |
| CLAVE CAT. | 19-00 | ESCALA 1:250 |
| JALPA | C. FEBRERO DEL 2020 | ELABORADO F. J. M. IV. |

NOTA: PLANO ELABORADO EN BASE A LA INFORMACION PROPORCIONADA POR EL INTERESADO.

FUNDAMENTO LEGAL

- 1.- ELIMINADO el domicilio particular, 1 párrafo de 1 renglón por ser un dato personal de conformidad con el Artículo 85 de la Ley de Transparencia y Acceso a la Información Pública del Estado de Zacatecas.
- 2.- ELIMINADO el título, 1 párrafo de 1 renglón por ser un dato personal de conformidad con el Artículo 85 de la Ley de Transparencia y Acceso a la Información Pública del Estado de Zacatecas.
- 3.- ELIMINADO el teléfono celular particular, 1 párrafo de 1 renglón por ser un dato personal de conformidad con el Artículo 85 de la Ley de Transparencia y Acceso a la Información Pública del Estado de Zacatecas.
- 4.- ELIMINADA la firma de particulares, 1 párrafo de 1 renglón por ser un dato personal de conformidad con el Artículo 85 de la Ley de Transparencia y Acceso a la Información Pública del Estado de Zacatecas.