# DIRECCIÒN DE PLANEACIÒN Y OBRAS PLÙBLICAS DEL MUNICIPIO

## I) UBICACION.

| FOLIO | J-99-22 |
|---|---|

| | |
|---|---|
| CALLE PROGRESO | CENTRO |
| CALLE Y NÙMERO OFICIAL | C O L O N I A |
| | |
| MANZANA LOTE | No. DE BOLETA DEL IMPUESTO PREDIAL |

## II) DATOS DEL PERITO RESPONSABLE

| | | |
|---|---|---|
| | | |
| NOMBRE Y APELLIDOS | D O M I C I L I O | |
| | | |
| | R.F.C. | T E L E F O N O |

## III) DESCRIPCIÒN DE LA OBRA

| | | | | |
|---|---|---|---|---|
| 270.90 M2 | 227.25 M2 | 21.28 M2 | TERCER PISO | |
| SUP. DEL TERRENO | SUP. CONSTRUIDA | SUP. POR CONSTRUIR | PISO A CONST. | SUP. NO CONSTUIDA |

## IV) ANTECEDENTES

| | | |
|---|---|---|
| | | |
| FECHA Y No. DE LICENCIA ANTERIOR | FECHA Y No. DE LICENCIA ANTERIOR | FECHA Y No. DE LICENCIA ANTERIOR |

## V) DOCUMENTACIÓN

| | | | | |
|---|---|---|---|---|
| DE TRÁMITE | ESCRITURAS ( ) | COMPROBANTE ALIN Y No. OF. ( ) | FOTOGRAFÍA ( ) | AUT. UBICACIÒN ( ) |
| TÈCNICOS | PLANOS ARQUITECTÒNICOS ( X ) | PLANOS ESTRUCTURALES ( ) | MEMORIA DE CÀLCULO ( ) | |

## VI) DATOS DEL PROPIETARIO

| | | |
|---|---|---|
| FEDERICO MARIN PECINA | | |
| | | R.F.C. |
| N1-ELIMINADO 2 | ~~N2-ELIMINADO 83~~ | |
| DOMICILIO | OCUPACIÒN | TELÈFONO |

Manifiesta el solicitante: que los datos de construcciòn proporcionados a èsta, son reales y que se hace responsable de cualquier situaciòn legal que se le

N3-ELIMINADO 6

FIRMA DEL PERITO

FIRMA DEL SOLICITANTE

## VII) VIGENCIA DE LA LICENCIA

| DEL | 28 | MARZO | 2022 | AL | 28 | ABRIL | 2022 | 30 |
|---|---|---|---|---|---|---|---|---|
| | DIA | MES | AÑO | | DIA | MES | AÑO | TOTAL DIAS |

**ESTA LICENCIA DEBERÀ PERMANECER EN LA OBRA Y MOSTRARSE A LOS INSPECTORES QUE LA SOLICITEN**

**A U T O R I Z A C I Ò N**

| | |
|---|---|
| SELLO Y FIRMA | SELLO Y FIRMA |
| JUNTA DE PROTECCIÒN Y CONSERVACIÒN DE MONUMENTOS Y ZONAS TÌPICAS DEL ESTADO | DIRECCIÒN DE PLANEACIÒN Y OBRAS PÚBLICAS MUNICIPALES |

ESTADOS UNIDOS MEXICANOS
OBRAS PÚBLICAS
MUNICIPALES
JALPA, ZAC.

**P L A N O** de una Finca Urbana, propiedad del señor FEDERICO MARIN PECINA, la cual tiene su ubicación en Prolongación de Calle Progreso, de la Ciudad de Jalpa, Zac.

CLAVE.- 1-14-2 SUPERFICIE TOTAL 270.90 M2. SUP. CONSTRUIDA 310.00 M2.

VALOR FISCAL $ 100.00 AVALUO CATASTRAL N$ 194,127.00

ESCALA 1: 200

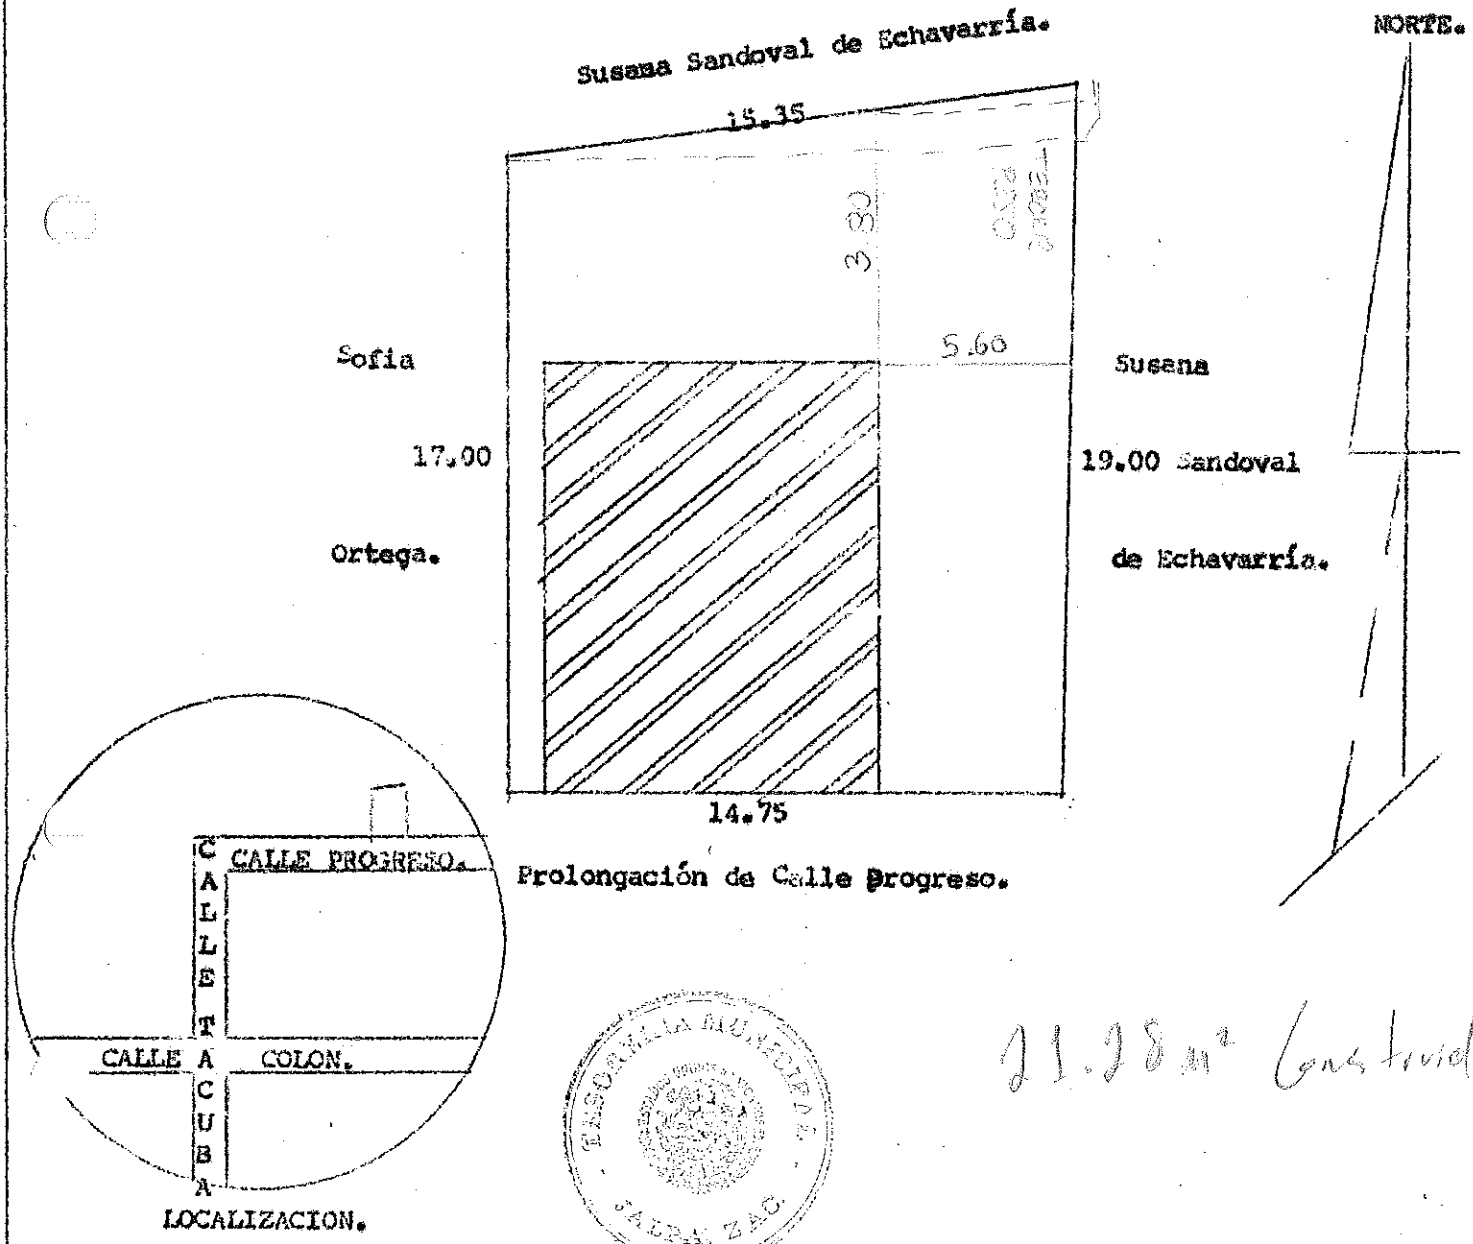


21.28 m² Construidos

El Encargado de Catastro.

Salvador Carreón Ruiz.

# FUNDAMENTO LEGAL

1.- ELIMINADO el domicilio  particular, 1 párrafo de 1 renglón por ser un dato personal de conformidad con el Artículo 85 de la Ley de Transparencia y Acceso a la Información Pública del Estado de Zacatecas.

2.- ELIMINADO el título, 1 párrafo de 1 renglón por ser un dato personal de conformidad con el Artículo 85 de la Ley de Transparencia y Acceso a la Información Pública del Estado de Zacatecas.

3.- ELIMINADA la firma de particulares, 1 párrafo de 1 renglón por ser un dato personal de conformidad con el Artículo 85 de la Ley de Transparencia y Acceso a la Información Pública del Estado de Zacatecas.

Realizada con el generador de versiones públicas, desarrollado por el Gobierno Municipal de Guadalajara, en cooperación del Instituto de Transparencia, Información Pública y Protección de Datos Personales del Estado de Jalisco y autorizada para uso del Instituto Zacateano de Transparencia, Acceso a la Información y Protección de Datos Personales.