

DIRECCIÓN DE PLANEACIÓN Y OBRAS PÚBLICAS DEL MUNICIPIO

ENTREGADO

30389

I) UBICACION.

CALLE PRIVADA FRNSCISCO I. MADERO, NUM. OFICIAL 643		SAGRADO CORAZON
CALLE Y NÚMERO OFICIAL	C O L O N I A	
MANZANA	LOTE	No. DE BOLETA DEL IMPUESTO PREDIAL

II) DATOS DEL PERITO RESPONSABLE

NOMBRE Y APELLIDOS		D O M I C I L I O	
R.F.C.		T E L E F O N O	

III) DESCRIPCIÓN DE LA OBRA

199.20	00.00 M2	50.00 M2	PRIMER PISO	149.20 M2
SUP. DEL TERRENO	SUP. CONSTRUIDA	SUP. POR CONSTRUIR	PISO A CONST.	SUP. NO CONSTRUIDA

IV) ANTECEDENTES

FECHA Y No. DE LICENCIA ANTERIOR	FECHA Y No. DE LICENCIA ANTERIOR	FECHA Y No. DE LICENCIA ANTERIOR
----------------------------------	----------------------------------	----------------------------------

V) DOCUMENTACIÓN

DE TRÁMITE	ESCRITURAS ()	COMPROBANTE ALIN Y No. OF. ()	FOTOGRAFÍA ()	AUT. UBICACIÓN ()
TÉCNICOS	PLANOS ARQUITECTÓNICOS (X)	PLANOS ESTRUCTURALES ()	MEMORIA DE CÁLCULO ()	

VI) DATOS DEL PROPIETARIO

HELIDIA PEREZ MUÑOZ Y JUAN JOSE ARREDONDO MONTAÑO			R.F.C.
N1-ELIMINADO 2	N2-ELIMINADO 83	N3-ELIMINADO 6	
DOMICILIO	Ocupación	TELÉFONO	

Manifiesta el solicitante: que los datos de construcción proporcionados a ésta, son reales y que se hace responsable de cualquier situación legal que se le

FIRMA DEL PERITO

FIRMA DEL SOLICITANTE

VII) VIGENCIA DE LA LICENCIA

DEL	10	FEB	2022	AL	10	MARZO	2022	30
	DIA	MES	AÑO		DIA	MES	AÑO	TOTAL DIAS

ESTA LICENCIA DEBERÁ PERMANECER EN LA OBRA Y MOSTRARSE A LOS INSPECTORES QUE LA SOLICITEN

A U T O R I Z A C I O N

SELLO Y FIRMA

JUNTA DE PROTECCIÓN Y CONSERVACIÓN DE
MONUMENTOS Y ZONAS TÍPICAS DEL ESTADO

SELLO Y FIRMA

DIRECCIÓN DE PLANEACIÓN Y OBRAS PÚBLICAS
MUNICIPALES
MUNICIPALES
JALPA, ZAC.

P L A N O de un Solar de Finca Urbana, propiedad de los Señores HELIDIA PEREZ M
MUNOZ, el cual tiene su ubicación en Privada de Calle Madero S/n., de la Ciudad de Jal
pa, Zac., quien compra para sí y para JUAN JOSE ARREDONDO MONTAÑO.

CLAVE,= IV-25-31

SUPERFICIE TOTAL 199.20 M2.

VALOR FISCAL \$ 2,000.00

AVALUO CATASTRAL \$ 13,944.00

ESCALA 1: 250

Saturio Pérez Nava.



NORTE.

Saturio
Pérez 20.00

Ma. del Carmen

20.25 Lopez

de Vargas y Esposo.

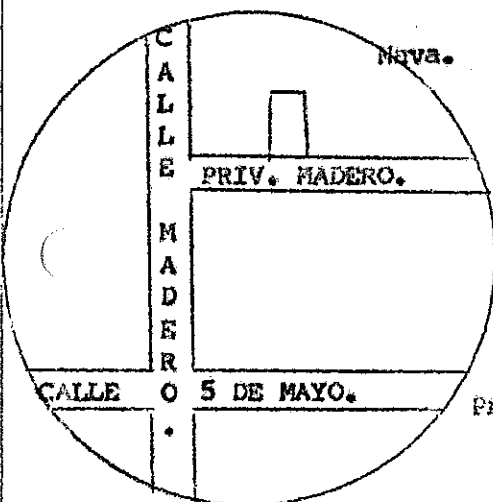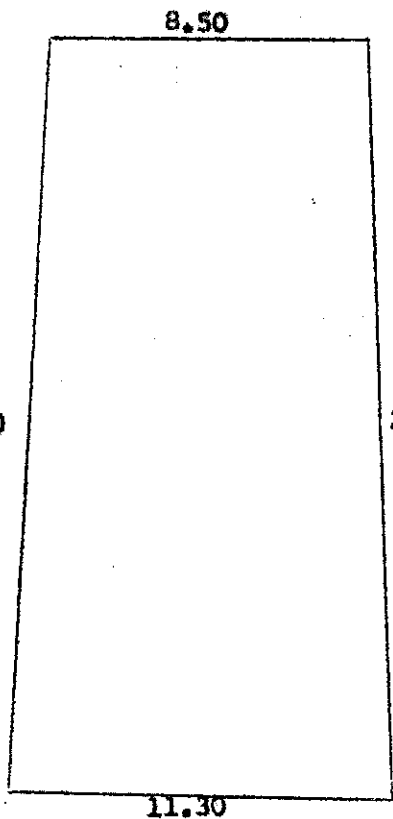

LOCALIZACION.


El Encargado de Catastro.

Salvador Carreón Ruiz.



Jalpa, Zac., a 6 de Mayo de 1996.

50 m² A CONSTRUIR

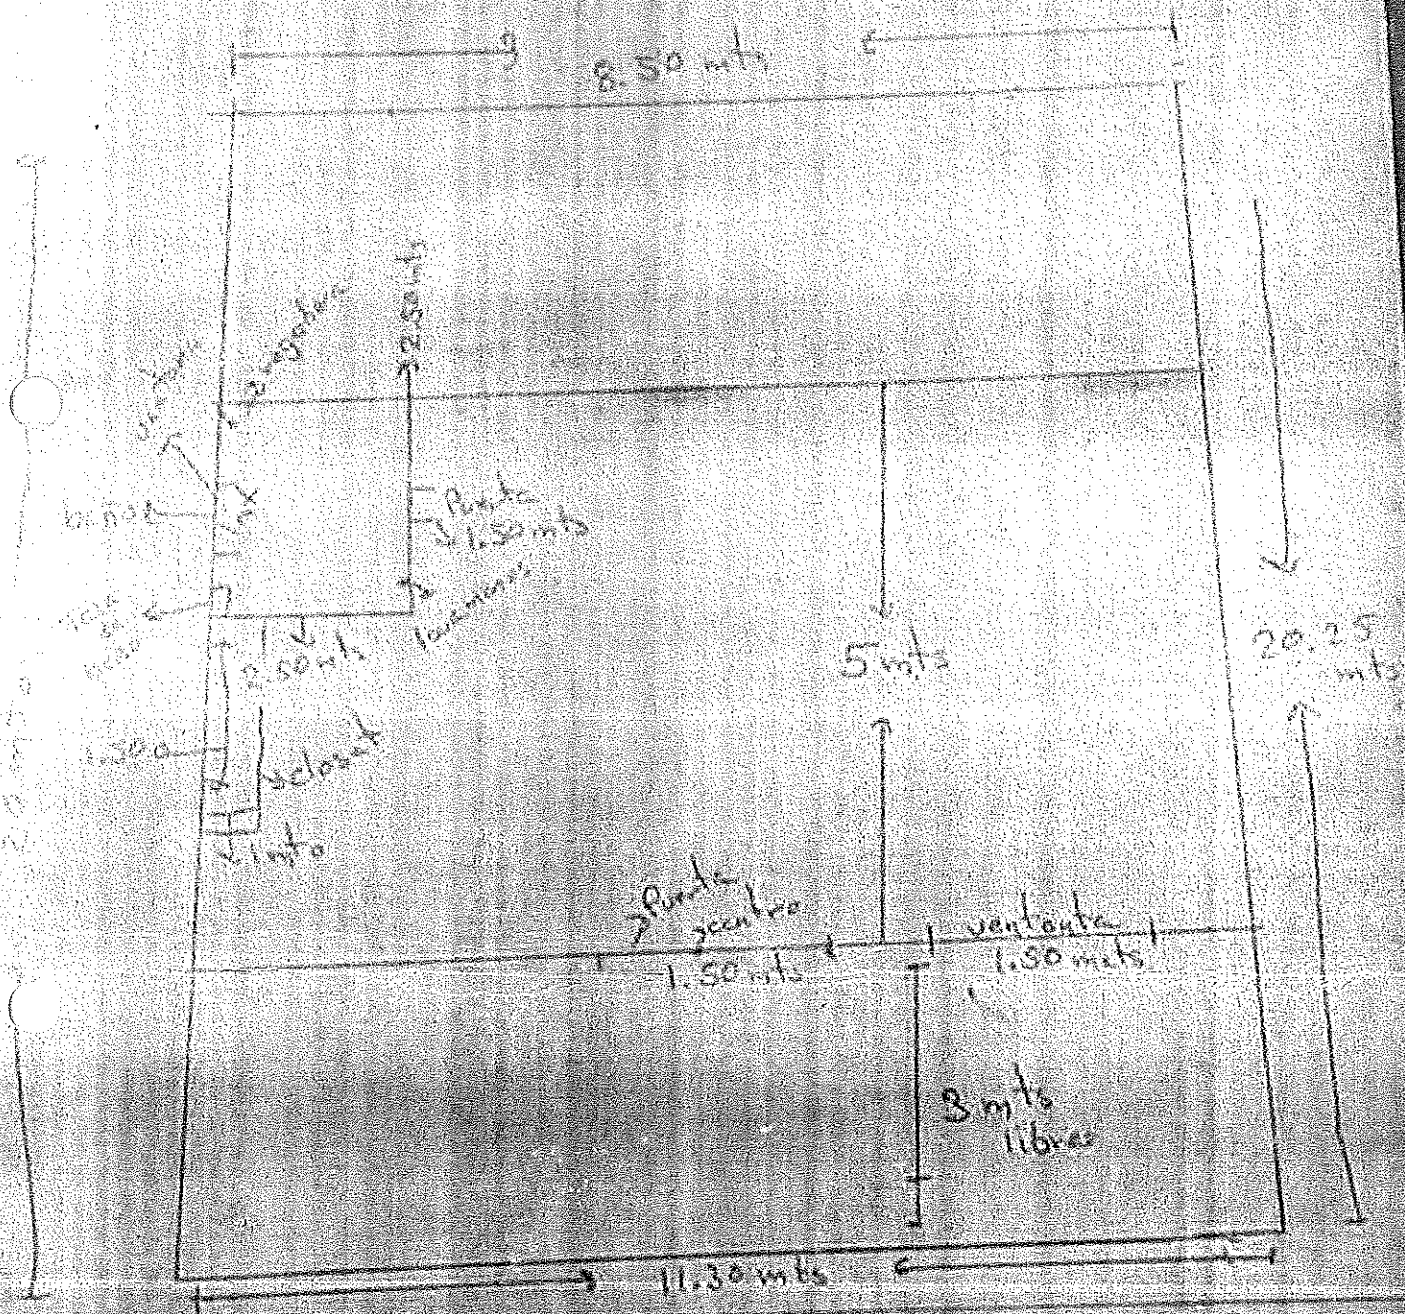

Privada de calle Moderna

FUNDAMENTO LEGAL

- 1.- ELIMINADO el domicilio particular, 1 párrafo de 1 renglón por ser un dato personal de conformidad con el Artículo 85 de la Ley de Transparencia y Acceso a la Información Pública del Estado de Zacatecas.
- 2.- ELIMINADO el título, 1 párrafo de 1 renglón por ser un dato personal de conformidad con el Artículo 85 de la Ley de Transparencia y Acceso a la Información Pública del Estado de Zacatecas.
- 3.- ELIMINADA la firma de particulares, 1 párrafo de 1 renglón por ser un dato personal de conformidad con el Artículo 85 de la Ley de Transparencia y Acceso a la Información Pública del Estado de Zacatecas.