

# DIRECCIÓN DE PLANEACIÓN Y OBRAS PÚBLICAS DEL MUNICIPIO

## I) UBICACION.

		<b>FOLIO</b>	J-91-22
PRIV. SERVIDUMBRE DE PASO, NUM. OFICIAL 626		SAN ANTONIO	
CALLE Y NÚMERO OFICIAL		C O L O N I A	
MANZANA	LOTE	No. DE BOLETA DEL IMPUESTO PREDIAL	

## II) DATOS DEL PERITO RESPONSABLE

<b>NOMBRE Y APELLIDOS</b>		<b>D O M I C I L I O</b>	
		<b>R.F.C.</b>	<b>T E L E F O N O</b>

## III) DESCRIPCIÓN DE LA OBRA

336.70 M2	00.00 M2	579.58 M2	PRIMER Y SEGUNDO	
SUP. DEL TERRENO	SUP. CONSTRUIDA	SUP. POR CONSTRUIR	PISO A CONST.	SUP. NO CONSTRUIDA

## IV) ANTECEDENTES

<b>FECHA Y No. DE LICENCIA ANTERIOR</b>	<b>FECHA Y No. DE LICENCIA ANTERIOR</b>	<b>FECHA Y No. DE LICENCIA ANTERIOR</b>
---	---	---

## V) DOCUMENTACIÓN

<b>DE TRÁMITE</b>	ESCRITURAS ( )	COMPROBANTE ALIN Y No. OF. ( )	FOTOGRAFÍA ( )	AUT. UBICACIÓN ( )
<b>TÉCNICOS</b>	PLANOS ARQUITECTÓNICOS ( X )	PLANOS ESTRUCTURALES ( )	MEMORIA DE CÁLCULO ( )	

## VI) DATOS DEL PROPIETARIO

HUGO ORNELAS ESTRADA Y TERESA OLMOS DURAN			<b>R.F.C.</b>
N1-ELIMINADO 2	N2-ELIMINADO 83	N3-ELIMINADO 5	
<b>DOMICILIO</b>	<b>OCCUPACIÓN</b>	<b>TELÉFONO</b>	

Manifiesta el solicitante: que los datos de construcción proporcionados a ésta, son reales y que legal que se le presente.

N4-ELIMINADO 6

\_\_\_\_\_  
FIRMA DEL PERITO

\_\_\_\_\_  
FIRMA DEL SOLICITANTE

## VII) VIGENCIA DE LA LICENCIA

<b>DEL</b>	14	MARZO	2022	<b>AL</b>	14	JUNIO	2022	90
	DIA	MES	AÑO		DIA	MES	AÑO	TOTAL DIAS

**ESTA LICENCIA DEBERÁ PERMANECER EN LA OBRA Y MOSTRARSE A LOS INSPECTORES QUE LA SOLICITEN**

## A U T O R I Z A C I Ó N

SELLO Y FIRMA

JUNTA DE PROTECCIÓN Y CONSERVACIÓN DE MONUMENTOS Y ZONAS TÍPICAS DEL ESTADO



Abraham Medina

SELLO Y FIRMA

DIRECCIÓN DE PLANEACIÓN Y OBRAS MUNICIPALES  
MUNICIPALES  
JALPA, ZAC.

VALOR TOTAL  
VALOR  
M

A N O de un terreno rústico, propiedad de CARLOS OLMOS OLMOS y MARTINA AGUAYO RUVALCABA, el cual se encuentra ubicado al lado poniente del Barrio de San Antonio de esta ciudad de Jalpa, Zac.

Sup. Total: 336.70 M2

Sup. Constr: 0.00 M2

Esc: 1:200


Valor Catastral: \$ 59,403.75

Valor Fiscal: \$ 6,380.00

SÓCORRO TISCAREÑO FLORES Y CONDUENO  
Y SERVIDUMBRE LEGAL DE PASO  
16.80 Mts.

PEDRO VILLARREAL ALVAREZ  
18.30 Mts.

J. JESUS ALVAREZ GARCIA  
18.30 Mts.

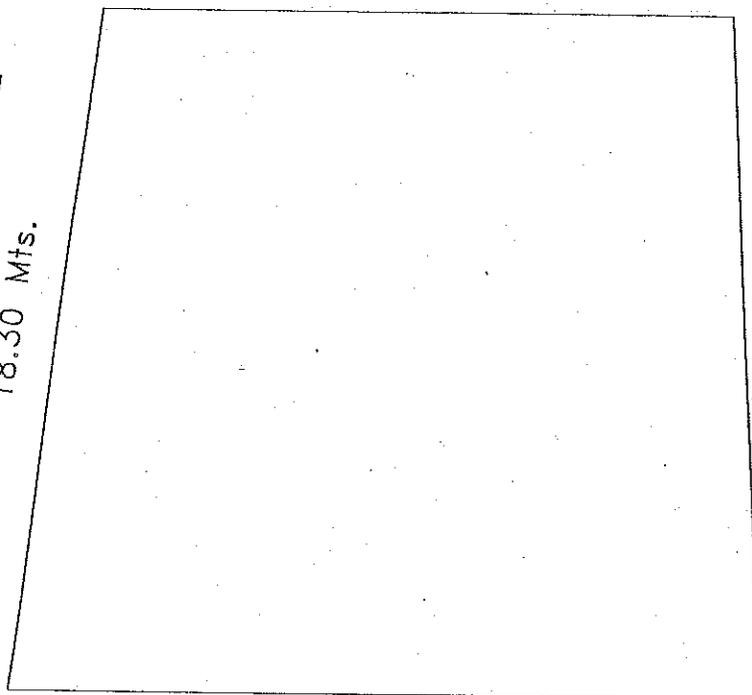


20.00 Mts.

MIGUEL ANGEL VILLARREAL ALVAREZ




TESORERIA MUNICIPAL  
JALPA, ZAC.

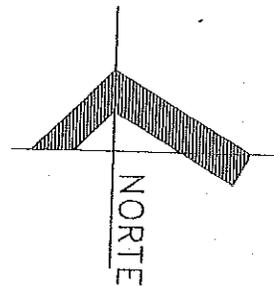

Jalpa, Zac., 17 de septiembre del 2002.

Folio: 4407R

384 m<sup>2</sup>

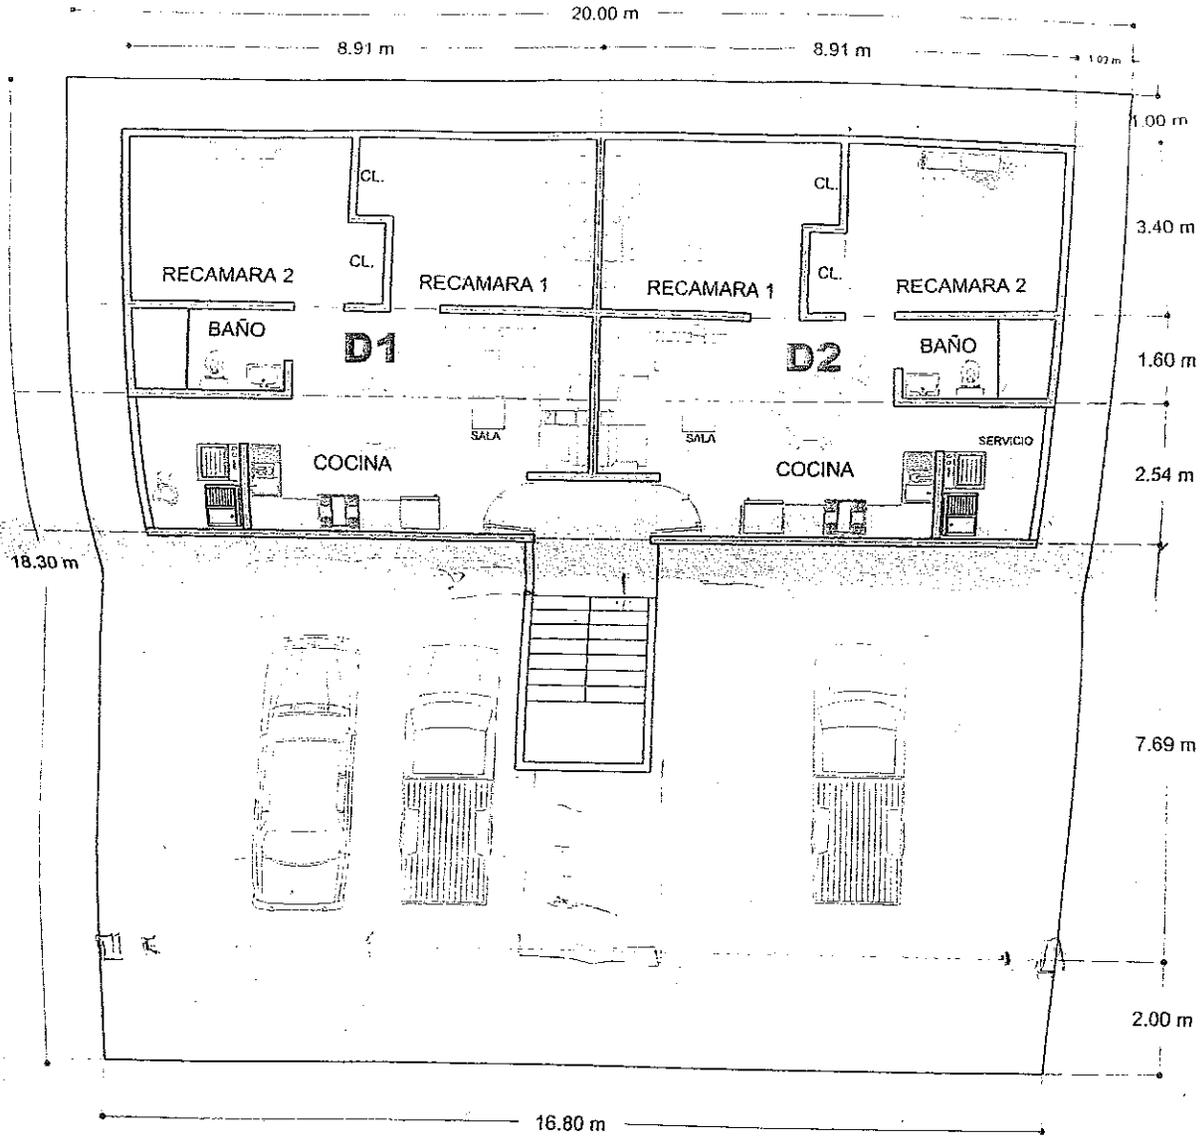

**PLANTA BAJA**

8.91 m

8.91 m

1.09 m

1.00 m

3.40 m

1.60 m

2.54 m


4.45 m

3.16 m

8.40 m

8.40 m

# PLANTA ALTA

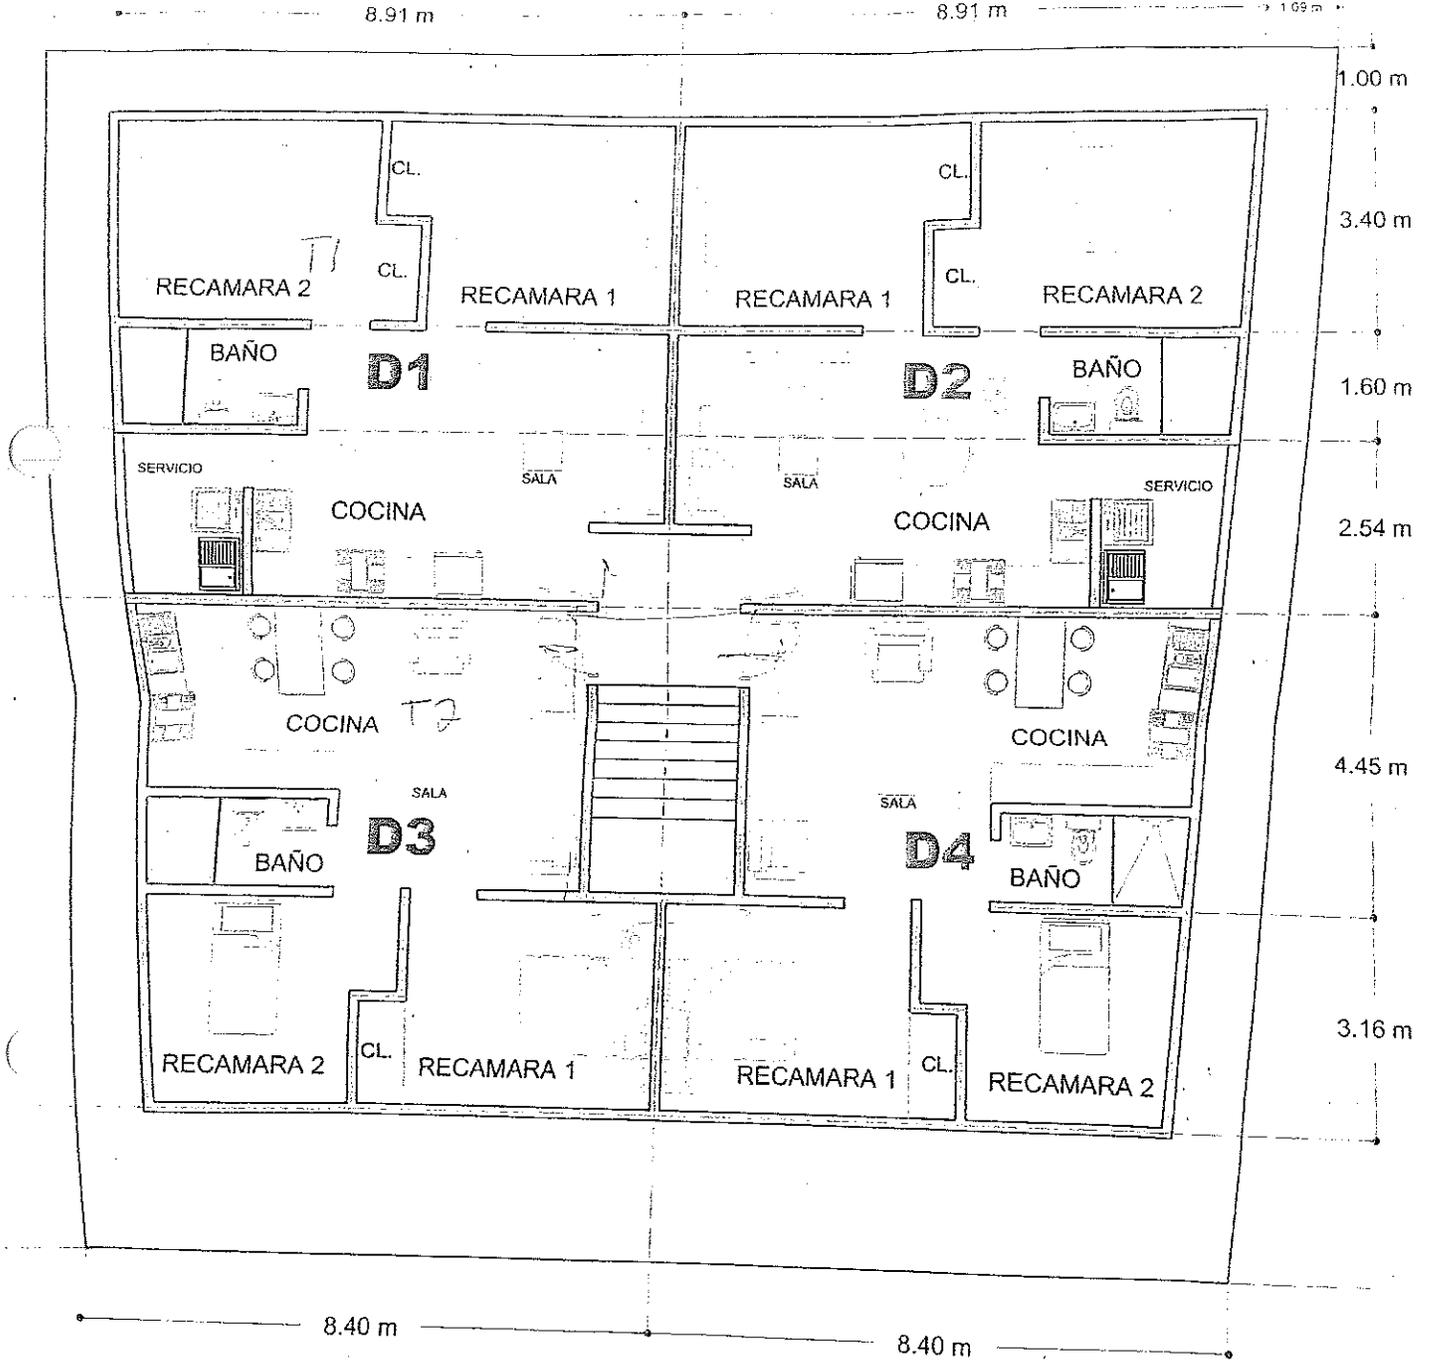

## FUNDAMENTO LEGAL

- 1.- ELIMINADO el domicilio particular, 1 párrafo de 1 renglón por ser un dato personal de conformidad con el Artículo 85 de la Ley de Transparencia y Acceso a la Información Pública del Estado de Zacatecas.
- 2.- ELIMINADO el título, 1 párrafo de 1 renglón por ser un dato personal de conformidad con el Artículo 85 de la Ley de Transparencia y Acceso a la Información Pública del Estado de Zacatecas.
- 3.- ELIMINADO el teléfono celular particular, 1 párrafo de 1 renglón por ser un dato personal de conformidad con el Artículo 85 de la Ley de Transparencia y Acceso a la Información Pública del Estado de Zacatecas.
- 4.- ELIMINADA la firma de particulares, 1 párrafo de 1 renglón por ser un dato personal de conformidad con el Artículo 85 de la Ley de Transparencia y Acceso a la Información Pública del Estado de Zacatecas.