

DIRECCIÓN DE PLANEACIÓN Y OBRAS PÚBLICAS DEL MUNICIPIO

31102

I) UBICACION.

		FOLIO	J-65-22
CALLE 1RO DE MAYO NUM. OFICIAL 202		FRACC. SAN MARCOS	
CALLE Y NÚMERO OFICIAL		C O L O N I A	
MANZANA	LOTE	No. DE BOLETA DEL IMPUESTO PREDIAL	

II) DATOS DEL PERITO RESPONSABLE

NOMBRE Y APELLIDOS		D O M I C I L I O	
		R.F.C.	T E L E F O N O

III) DESCRIPCIÓN DE LA OBRA

500.00 M2	00.00 M2	163.50 M2	PRIMER PISO	336.50 M2
SUP. DEL TERRENO	SUP. CONSTRUIDA	SUP. POR CONSTRUIR	PISO A CONST.	SUP. NO CONSTRUIDA

IV) ANTECEDENTES

FECHA Y No. DE LICENCIA ANTERIOR	FECHA Y No. DE LICENCIA ANTERIOR	FECHA Y No. DE LICENCIA ANTERIOR
----------------------------------	----------------------------------	----------------------------------

V) DOCUMENTACIÓN

DE TRÁMITE	ESCRITURAS ()	COMPROBANTE ALIN Y No. OF. ()	FOTOGRAFÍA ()	AUT. UBICACIÓN ()
TÉCNICOS	PLANOS ARQUITECTÓNICOS (X)	PLANOS ESTRUCTURALES ()	MEMORIA DE CÁLCULO ()	

VI) DATOS DEL PROPIETARIO

JOSE LUIS GONZALEZ VILLALAS		R.F.C.
N1-ELIMINADO 2 <small>ALAMOS</small>	N2-ELIMINADO 83	TELÉFONO
DOMICILIO	OCUPACIÓN	

Manifiesta el solicitante: que los datos de construcción proporcionados a ésta, son reales y que se hace responsable de cualquier situación legal que se le presente.

N3-ELIMINADO 6

FIRMA DEL PERITO

FIRMA DEL SOLICITANTE

VII) VIGENCIA DE LA LICENCIA

DEL	18	FEB	2022	AL	18	ABRIL	2022	60
	<small>DIA</small>	<small>MES</small>	<small>AÑO</small>		<small>DIA</small>	<small>MES</small>	<small>AÑO</small>	<small>TOTAL DIAS</small>

ESTA LICENCIA DEBERÀ PERMANECER EN LA OBRA Y MOSTRARSE A LOS INSPECTORES QUE LA SOLICITEN

A U T O R I Z A C I Ó N




SELLO Y FIRMA

JUNTA DE PROTECCIÓN Y CONSERVACIÓN DE
MONUMENTOS Y ZONAS TÍPICAS DEL ESTADO



SELLO Y FIRMA


DIRECCIÓN DE PLANEACIÓN Y OBRAS PÚBLICAS
MUNICIPALES
JALPA, ZAC.

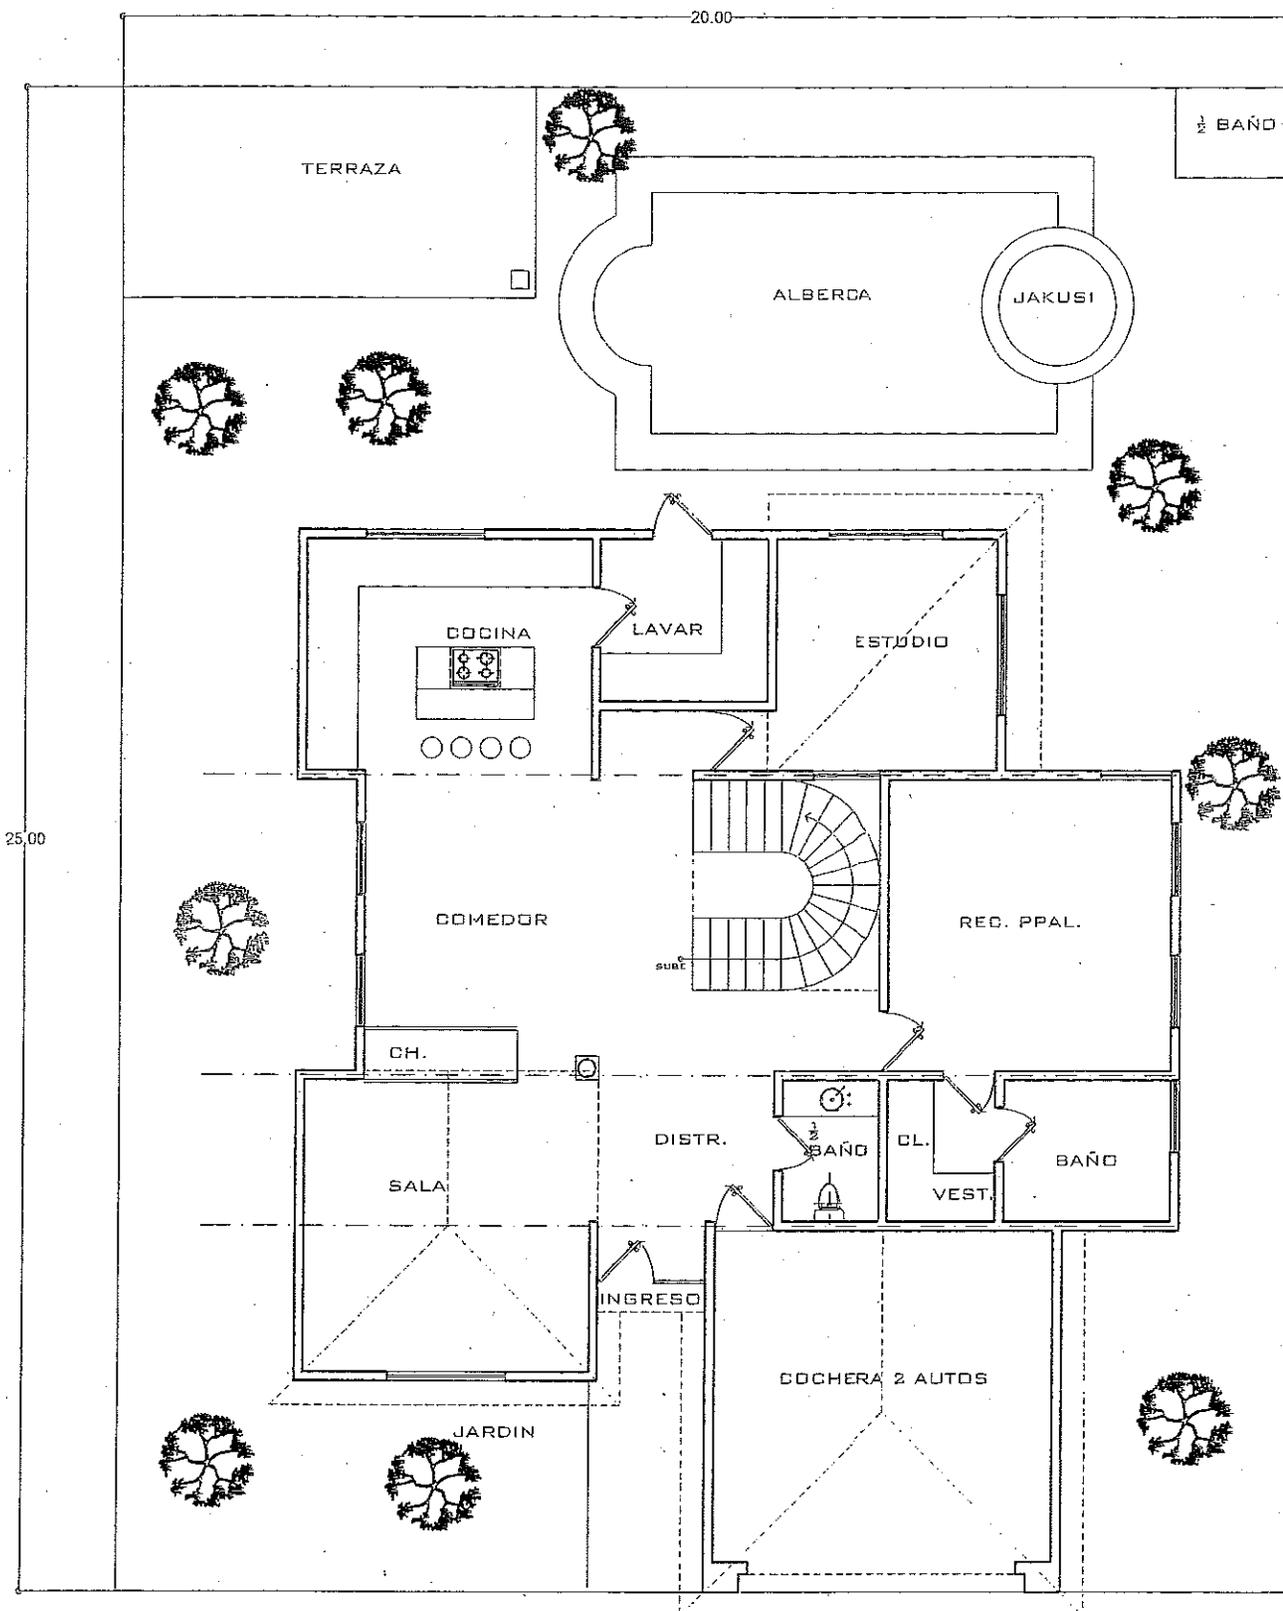

CALLE PLANTA CONJUNTO

ESCALA 1:75

METROS

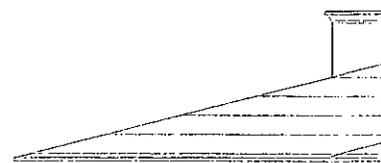


CALLE 1° DE MAYO
10.00

L-11 Jose Luis Gonzalez Villas
25.00


L-15 Rutilo Sandoval Viramontes
25.00

L-14 Rutilo Sandoval Viramontes
10.00

LOCALIZACION

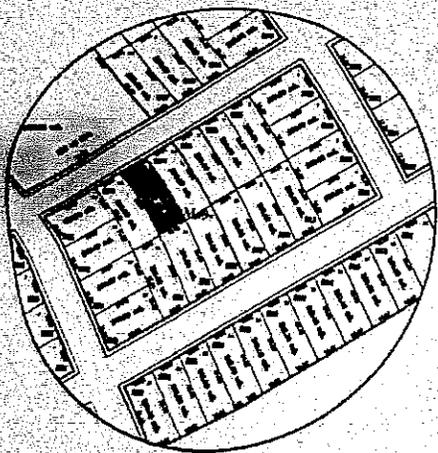

TESORERÍA
MUNICIPAL
JALPA, ZAC.
2010-2015

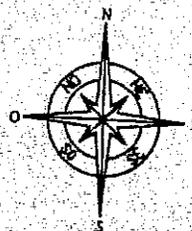

ESCALA GRAFICA 1:25



COPIA FIEL DEL PLANO PRESENTADO POR EL INTERESADO

FOLIO: 2415U

Clave Catastral:
001-05-326-013-00

PLANO: Urbano.

Sup. Total: 250.00 m2.
Sup. Constr: 00.00 m2

COMPRADOR (ES): Jose Luis Gonzalez Villas

Valor Catastral: \$ 40,000.00
Valor Fiscal: \$ 1,000.00

VENDEDOR (ES): Rutilo Sandoval Viramontes

Jalpa, Zac. a 04 de ...

UBICACIÓN: En el Fraccionamiento San Marcos al ...

FUNDAMENTO LEGAL

- 1.- ELIMINADO el domicilio particular, 1 párrafo de 1 renglón por ser un dato personal de conformidad con el Artículo 85 de la Ley de Transparencia y Acceso a la Información Pública del Estado de Zacatecas.
- 2.- ELIMINADO el título, 1 párrafo de 1 renglón por ser un dato personal de conformidad con el Artículo 85 de la Ley de Transparencia y Acceso a la Información Pública del Estado de Zacatecas.
- 3.- ELIMINADA la firma de particulares, 1 párrafo de 1 renglón por ser un dato personal de conformidad con el Artículo 85 de la Ley de Transparencia y Acceso a la Información Pública del Estado de Zacatecas.