

DIRECCIÓN DE PLANEACIÓN Y OBRAS PÚBLICAS DEL MUNICIPIO

29/1/14

I) UBICACION.

FOLIO J-48-22

CALLE MELCHOR OCMAPO NUM. OFICIAL 516	FRACC. REFORMA
CALLE Y NÚMERO OFICIAL	C O L O N I A
MANZANA LOTE	No. DE BOLETA DEL IMPUESTO PREDIAL

II) DATOS DEL PERITO RESPONSABLE

NOMBRE Y APELLIDOS	D O M I C I L I O
R.F.C.	T E L E F O N O

III) DESCRIPCIÓN DE LA OBRA

170.10 M2	0.00	150.00 M2	PRIMER PISO	
SUP. DEL TERRENO	SUP. CONSTRUIDA	SUP. POR CONSTRUIR	PISO A CONST.	SUP. NO CONSTRUIDA

IV) ANTECEDENTES

FECHA Y No. DE LICENCIA ANTERIOR	FECHA Y No. DE LICENCIA ANTERIOR	FECHA Y No. DE LICENCIA ANTERIOR
----------------------------------	----------------------------------	----------------------------------

V) DOCUMENTACIÓN

DE TRÁMITE	ESCRITURAS ()	COMPROBANTE ALIN Y No. OF. ()	FOTOGRAFÍA ()	AUT. UBICACIÓN ()
TÉCNICOS	PLANOS ARQUITECTÓNICOS (X)	PLANOS ESTRUCTURALES ()	MEMORIA DE CÁLCULO ()	

VI) DATOS DEL PROPIETARIO

MARIANA RUBIO PEREZ		R.F.C.
N1-ELIMINADO 2	N2-ELIMINADO 83	TELÉFONO
DOMICILIO	OCUPACIÓN	

N3-ELIMINADO 6

FIRMA DEL PERITO

FIRMA DEL SOLICITANTE

VII) VIGENCIA DE LA LICENCIA

DEL	28	ENERO	2022	AL	28	MARZO	2022	60
	DIA	MES	AÑO		DIA	MES	AÑO	TOTAL DIAS

ESTA LICENCIA DEBERÀ PERMANECER EN LA OBRA Y MOSTRARSE A LOS INSPECTORES QUE LA SOLICITEN

A U T O R I Z A C I Ó N


SELLO Y FIRMA


JUNTA DE PROTECCIÓN Y CONSERVACIÓN DE
MONUMENTOS Y ZONAS TÍPICAS DEL ESTADO

Abraham Madina

SELLO Y FIRMA

DIRECCIÓN DE PLANEACIÓN Y OBRAS PÚBLICAS
MUNICIPALES JALPA, ZAC.

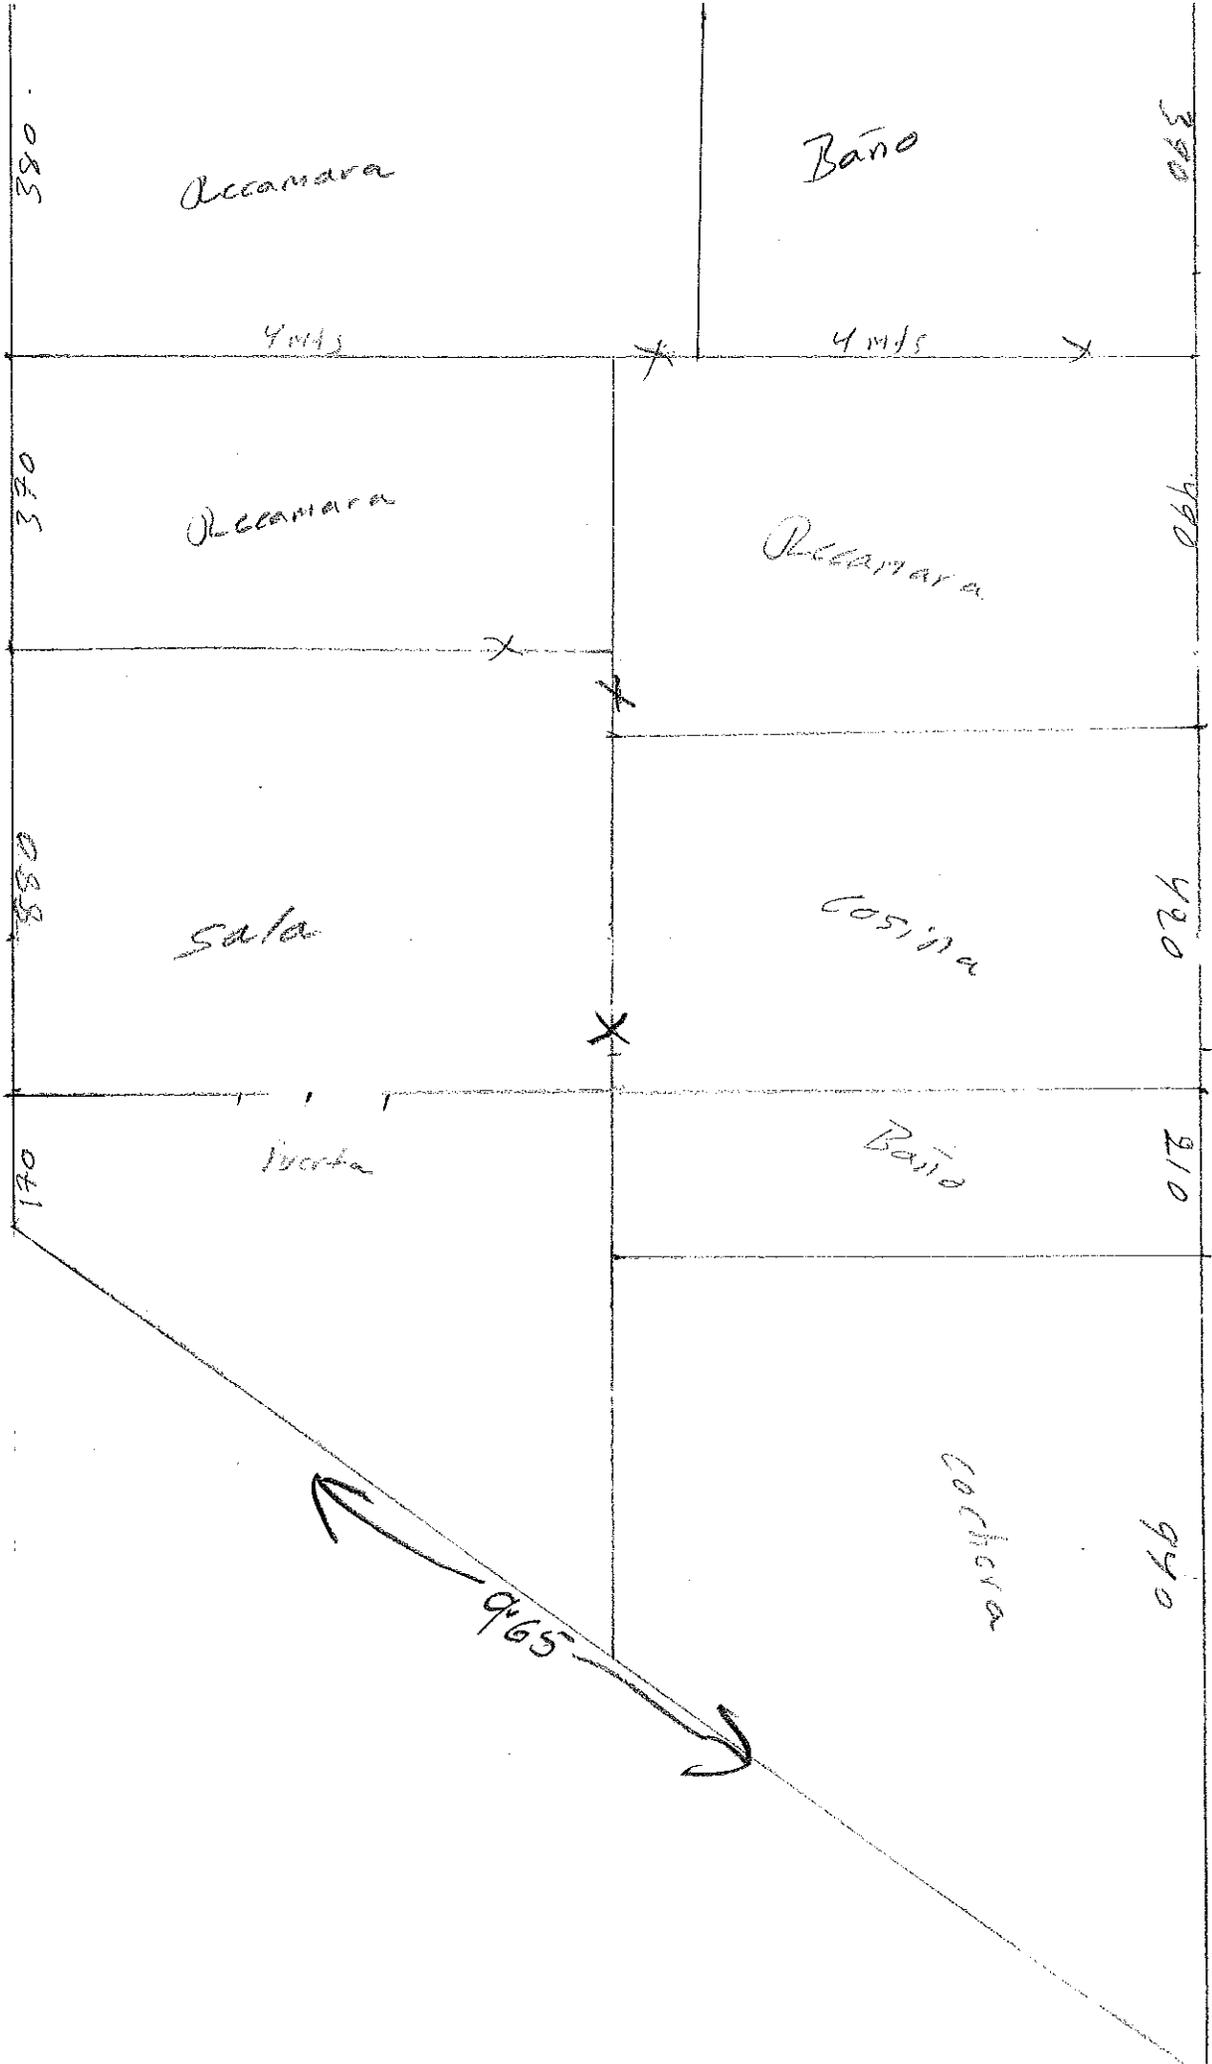


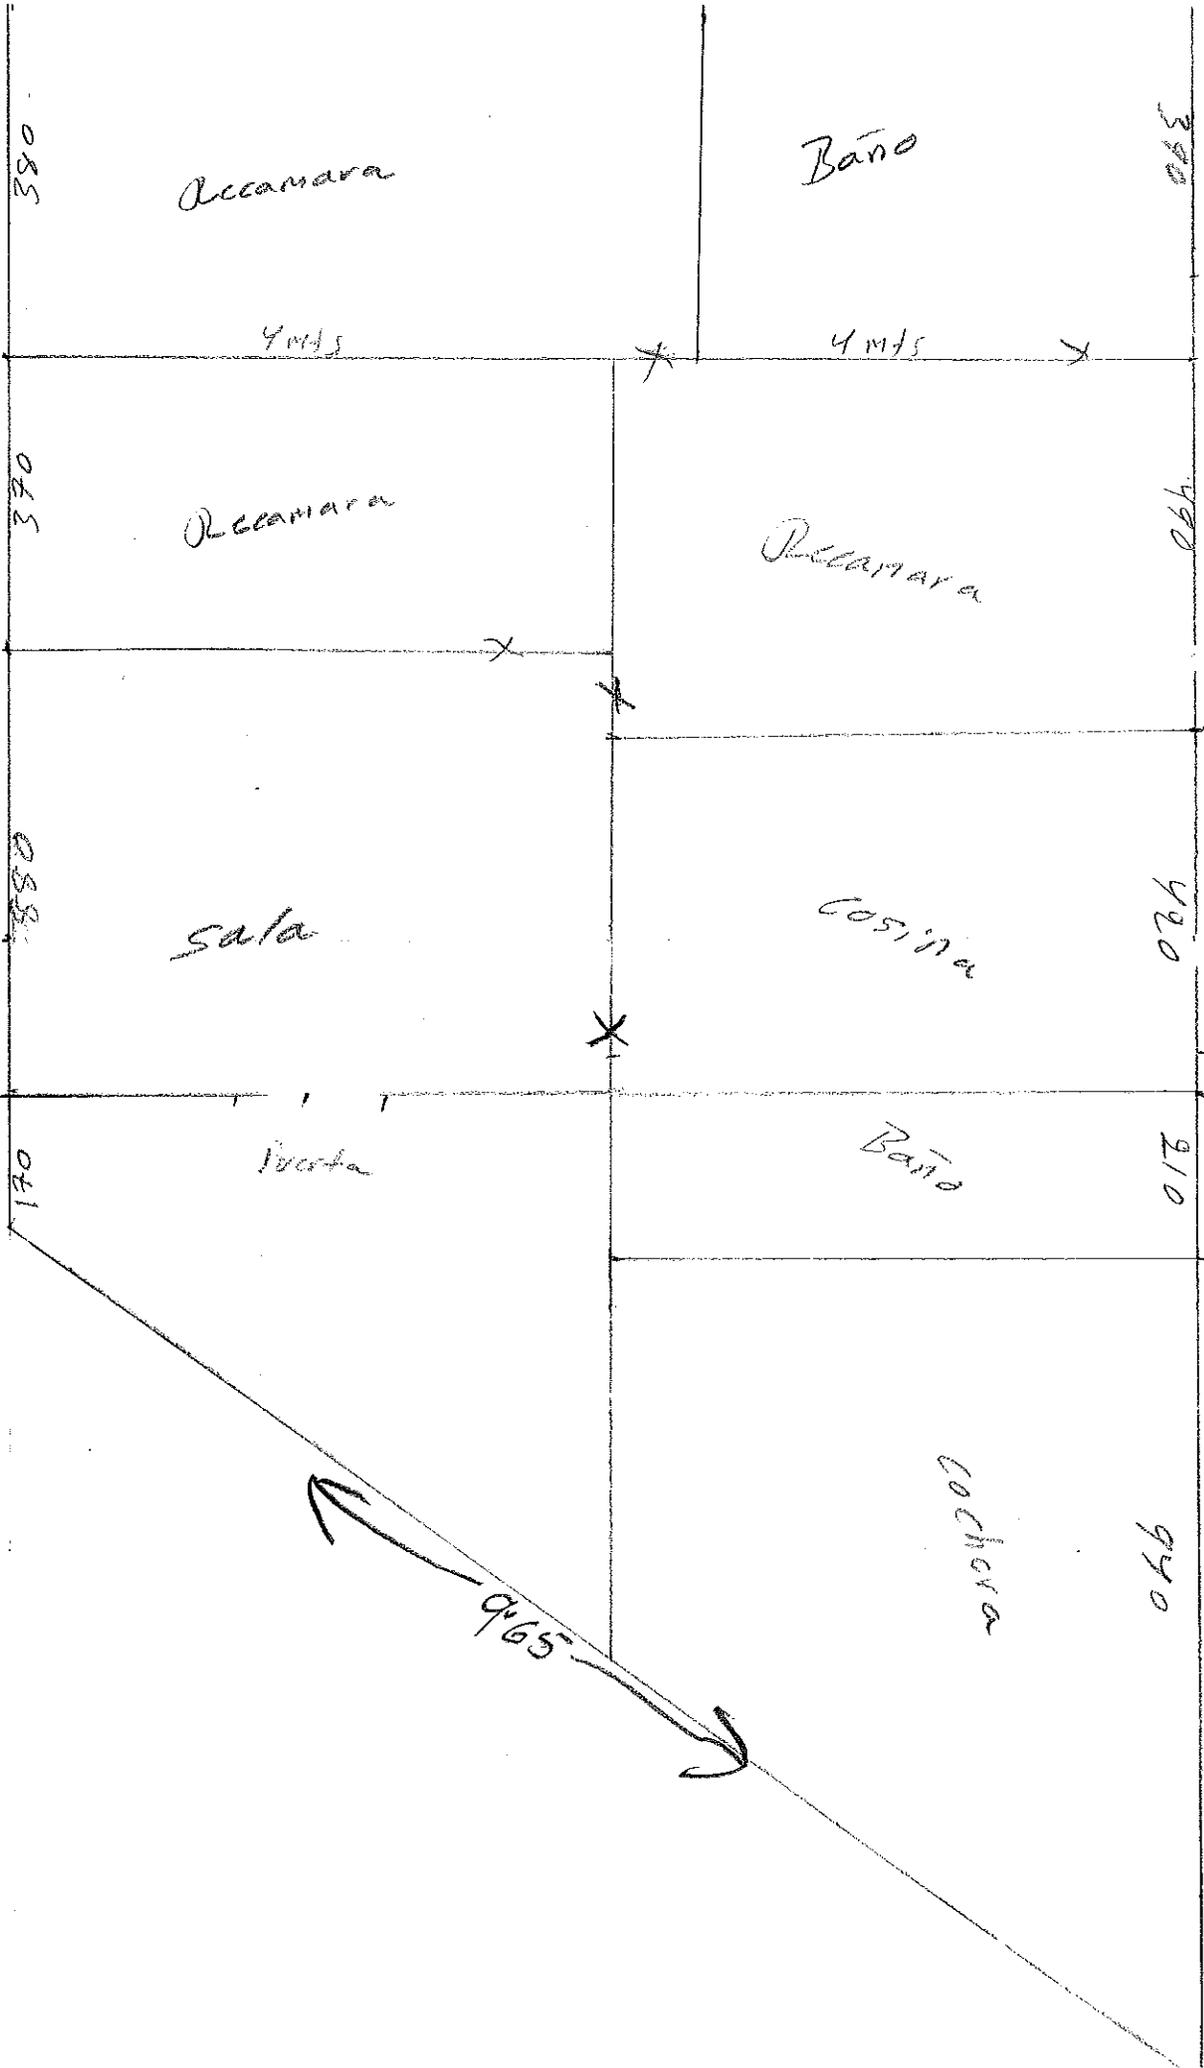

PLANO de un solar urbano, propiedad de MARIANA RUBIO PEREZ, el cual está ubicado en la C. Melchor Ocampo del Fracc. "Reforma", al lado sur de Jalpa, Zac.

Clave: 001-03-77-13-00 Sup. Total: 170.10 m2 Valor Fiscal \$ 3,400.00


Avaluo Catastral: \$ 11,907.00 Escala 1: 225 Sup. Const: 0.00 m2

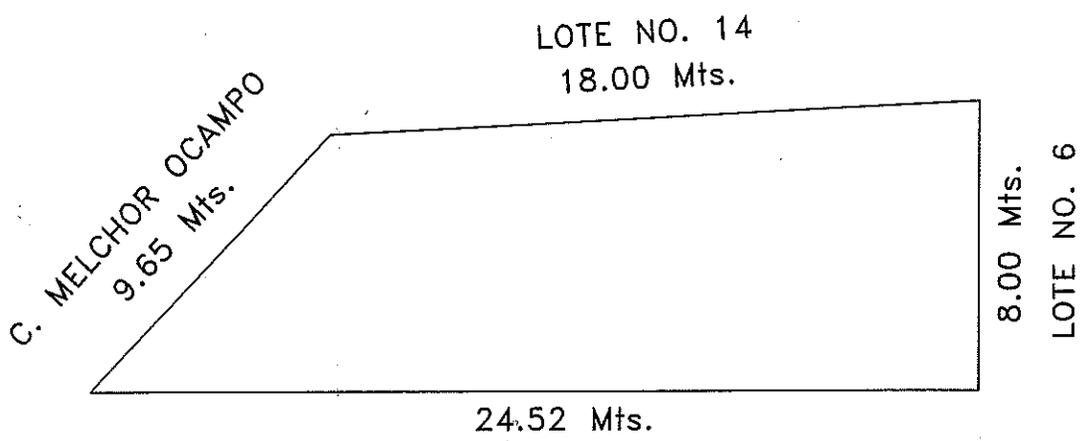

LOTES NO. 9, 10, 11 Y 12



Localizacion

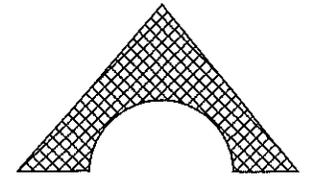


Folio: 1428U

Jalpa, Zac., 21 de diciembre de 1998.

PLANO de un solar urbano, propiedad de MARIANA RUBIO PEREZ, el cual está ubicado en la C. Melchor Ocampo del Fracc. "Reforma", al lado sur de Jalpa, Zac.

Clave: 001-03-77-13-00 Sup. Total: 170.10 m2 Valor Fiscal \$ 3,400.00


Avaluo Catastral: \$ 11,907.00 Escala 1: 225 Sup. Const: 0.00 m2

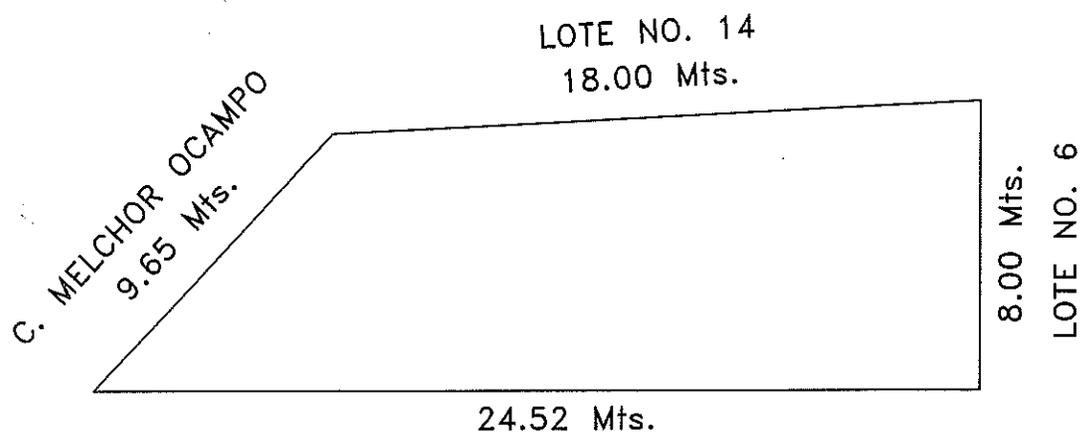

LOTES NO. 9, 10, 11 Y 12



Localización

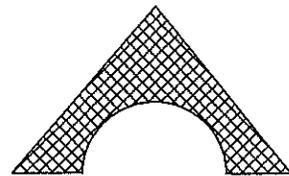

Folio: 1428U

Jalpa, Zac., 21 de diciembre de 1998.

FUNDAMENTO LEGAL

- 1.- ELIMINADO el domicilio particular, 1 párrafo de 1 renglón por ser un dato personal de conformidad con el Artículo 85 de la Ley de Transparencia y Acceso a la Información Pública del Estado de Zacatecas.
- 2.- ELIMINADO el título, 1 párrafo de 1 renglón por ser un dato personal de conformidad con el Artículo 85 de la Ley de Transparencia y Acceso a la Información Pública del Estado de Zacatecas.
- 3.- ELIMINADA la firma de particulares, 1 párrafo de 1 renglón por ser un dato personal de conformidad con el Artículo 85 de la Ley de Transparencia y Acceso a la Información Pública del Estado de Zacatecas.