

DIRECCIÓN DE PLANEACIÓN Y OBRAS PLÙBLICAS DEL MUNICIPIO

30745

I) UBICACION.

		FOLIO	J-61-22
CALLE 5 DE FEBRERO, NUM. OFICIAL 317		EL ROSARIO	
CALLE Y NÙMERO OFICIAL		C O L O N I A	
MANZANA	LOTE	No. DE BOLETA DEL IMPUESTO PREDIAL	

II) DATOS DEL PERITO RESPONSABLE

NOMBRE Y APELLIDOS		D O M I C I L I O	
R.F.C.		T E L E F O N O	

III) DESCRIPCIÓN DE LA OBRA

160.00 M2	146.42 M2	146.42 M2	SEGUNDO PISO	
SUP. DEL TERRENO	SUP. CONSTRUIDA	SUP. POR CONSTRUIR	PISO A CONST.	SUP. NO CONSTUIDA

IV) ANTECEDENTES

FECHA Y No. DE LICENCIA ANTERIOR	FECHA Y No. DE LICENCIA ANTERIOR	FECHA Y No. DE LICENCIA ANTERIOR

V) DOCUMENTACIÓN

DE TRÁMITE	ESCRITURAS ()	COMPROBANTE ALIN Y No. OF. ()	FOTOGRAFÍA ()	AUT. UBICACIÓN ()
TÈCNICOS	PLANOS ARQUITECTÓNICOS (X)	PLANOS ESTRUCTURALES ()	MEMORIA DE CÁLCULO ()	

VI) DATOS DEL PROPIETARIO

RAMIRO SANDOVAL SANDOVAL		
		R.F.C.
N1-ELIMINADO 2	N2-ELIMINADO 83	
DOMICILIO	OCUPACIÓN	TELÈFONO

Manifiesta el solicitante: que los datos de construcción proporcionados a ésta, son reales y que se hace responsable de cualquier situación legal que se le presente.

N3-ELIMINADO 6

FIRMA DEL PERITO

FIRMA DEL SOLICITANTE

VII) VIGENCIA DE LA LICENCIA

DEL	14	FEB	2022	AL	14	ABRIL	2022	60
	DIA	MES	AÑO		DIA	MES	AÑO	TOTAL DIAS

ESTA LICENCIA DEBERÀ PERMANECER EN LA OBRA Y MOSTRARSE A LOS INSPECTORES QUE LA SOLICITEN

A U T O R I Z A C I O N


SELLO Y FIRMA

JUNTA DE PROTECCIÓN Y CONSERVACIÓN DE
MONUMENTOS Y ZONAS TÍPICAS DEL ESTADO



SELLO Y FIRMA

DIRECCIÓN DE PLANEACIÓN Y OBRAS PÚBLICAS
MUNICIPALES
JALPA, ZAC.

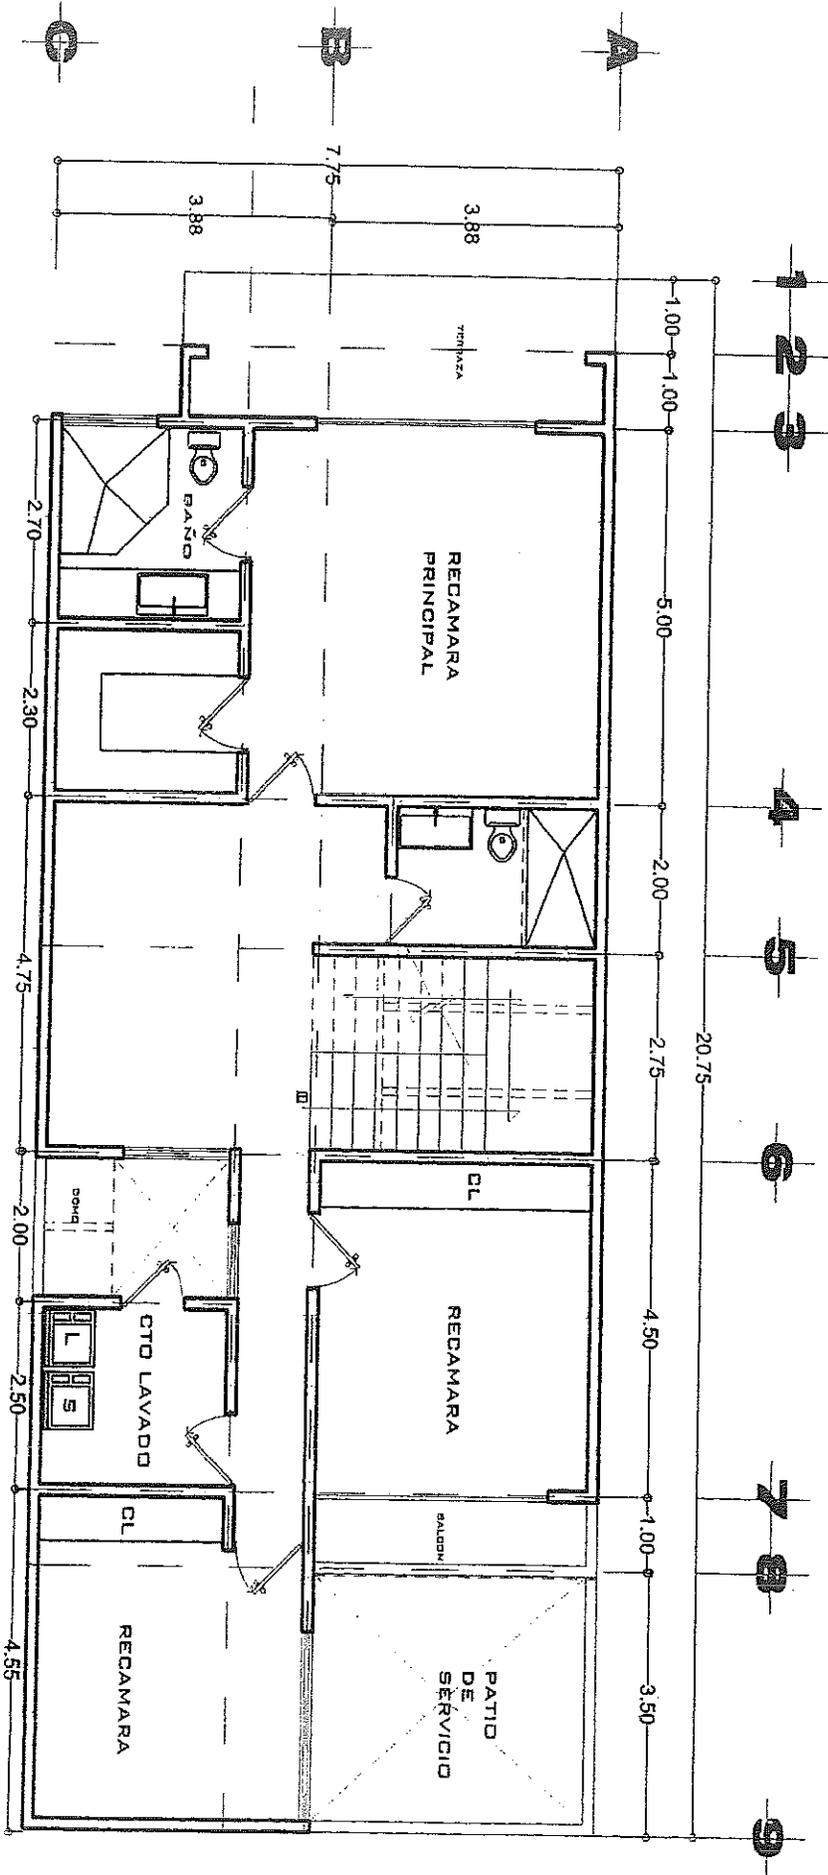

Planta alta

ESCALA 1:50
MTRROS

\$ 3,850.00


146.42 m²
CONSTRUCCION

Salvador Reyes Martínez

Calle 5 de Febrero

8.00

20.00

 


8.00


Salvador Guerrero Martínez

20.00

Antonia Guerrero Hernandez

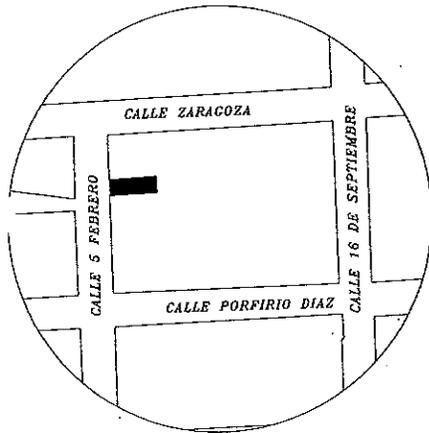

TESORERÍA
MUNICIPAL
JALPA, ZAC.
2016-2018

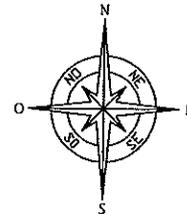

FOLIO: 1986U

COPIA FIEL DEL PLANO PRESENTADO POR EL INTERESADO.

ESCALA: 1:2

Clave Catastral:
001-03-002-016-00

Sup. Total: 160.00 m².
Sup. Constr: 0.00 m²

Valor Catastral: \$ 96,000.00
Valor Fiscal: \$ 1,000.00

Jalpa, Zac. a 14 de Marzo de 2016

PLANO: Urbano.

ADQUIRIENTE (S): Ramiro Sandoval Sandoval

ENAJENANTE (S): María de Jesús Lozano Valdivia

UBICACIÓN: En el barrio del Rosario de esta
Ciudad de Jalpa, Zac.

FUNDAMENTO LEGAL

- 1.- ELIMINADO el domicilio particular, 1 párrafo de 1 renglón por ser un dato personal de conformidad con el Artículo 85 de la Ley de Transparencia y Acceso a la Información Pública del Estado de Zacatecas.
- 2.- ELIMINADO el título, 1 párrafo de 1 renglón por ser un dato personal de conformidad con el Artículo 85 de la Ley de Transparencia y Acceso a la Información Pública del Estado de Zacatecas.
- 3.- ELIMINADA la firma de particulares, 1 párrafo de 1 renglón por ser un dato personal de conformidad con el Artículo 85 de la Ley de Transparencia y Acceso a la Información Pública del Estado de Zacatecas.