DIRECCIÒN DE PLANEACIÒN Y OBRAS PLÙBLICAS DEL MUNICIPIO

35172

I) UBICACION.

FOLIO J-90-22

CALLE FRANCISCO I. MADERO NORTE NUM. OFICIAL 924	SAGRADO CORAZON
CALLE Y NÙMERO OFICIAL	C O L O N I A
MANZANA LOTE	No. DE BOLETA DEL IMPUESTO PREDIAL

II) DATOS DEL PERITO RESPONSABLE

NOMBRE Y APELLIDOS	D O M I C I L I O	
	R.F.C.	T E L E F O N O

III) DESCRIPCIÒN DE LA OBRA

267.90 M2	157.62 M2	31.52 M2	PRIMER	
SUP. DEL TERRENO	SUP. CONSTRUIDA	SUP. POR CONSTRUIR	PISO A CONST.	SUP. NO CONSTUIDA

IV) ANTECEDENTES

FECHA Y No. DE LICENCIA ANTERIOR	FECHA Y No. DE LICENCIA ANTERIOR	FECHA Y No. DE LICENCIA ANTERIOR

V) DOCUMENTACIÓN

DE TRÁMITE	ESCRITURAS ( )	COMPROBANTE ALIN Y No. OF. ( )	FOTOGRAFÍA ( )	AUT. UBICACIÒN ( )
TÈCNICOS	PLANOS ARQUITECTÒNICOS (X)	PLANOS ESTRUCTURALES ( )	MEMORIA DE CÀLCULO ( )	

VI) DATOS DEL PROPIETARIO

SILVIA HERNANDEZ VILLARREAL		R.F.C.
N1-ELIMINADO 2	N2-ELIMINADO 83	
DOMICILIO	OCUPACIÒN	TELÈFONO

M N3-ELIMINADO 6 acciòn proporcionados a èsta, so uier situaciòn legal que se le pr

FIRMA DEL PERITO

FIRMA DEL SOLICITANTE

VII) VIGENCIA DE LA LICENCIA

DEL	15	MARZO	2022	AL	15	ABRIL	2022	30
	DIA	MES	AÑO		DIA	MES	AÑO	TOTAL DIAS

ESTA LICENCIA DEBERÀ PERMANECER EN LA OBRA Y MOSTRARSE A LOS INSPECTORES QUE LA SOLICITEN

A U T O R I Z A C I Ò N

SELLO Y FIRMA

JUNTA DE PROTECCIÒN Y CONSERVACIÒN DE MONUMENTOS Y ZONAS TÌPICAS DEL ESTADO

Abraham Madrigal

ESTADOS UNIDOS MEXICANOS

SELLO Y FIRMA

DIRECCIÒN DE PLANEACIÒN Y OBRAS PUBLICAS MUNICIPALES

OBRAS PUBLICAS MUNICIPALES JALPA, ZAC.

MUNICIPIO DE JALPA, ZAC.

TESORERÍA MUNICIPAL

PALACIO MUNICIPAL NO.115, C.P. 99600, TEL. 955-20-03, JALPA, ZAC. R.F.C. MJA72041686A

33416

CEDULA DE IDENTIFICACION FISCAL

SHCP SAT

MJA72041686A
Registro Federal de Contribuyentes

MUNICIPIO DE JALPA ZAC
Nombre, denominación o razón social

idCIF: 15010261633
VALIDA TU INFORMACIÓN FISCAL

IMPUESTO PREDIAL URBANO

CONTROL: 033416-85

No. Cuenta 000268 Cta 00000001

Contribuyente HERNANDEZ DE ZAVALA SILVIA

Cve Predial 001040380020O Ubicacion MADERO #424-NORTE

Tipo de Predio Urbano-Urbano SAGRADO CORAZON DE JESUS

Zona	Terreno(M2)	Construcción(M2)
5	368.00	0.00

Fecha Emisión
24/02/2022

Periodo de Pago
2021/1 a 2022/6

Año	Entero
2022	1,175.00

Entero	1,175.00
SAP	222.75
Bonificación	117.50
Rezago	1,052.50
Recargos	377.88
Condonado	117.50
Total	2,595.13

IMPORTE TOTAL CON LETRA:

OBSERVACIONES:
* DOS MIL QUINIENTOS NOVENTA Y TRES PESOS 13/100 M.N. *
* REVISE SUS DATOS Y CANTIDADES
* NO SE HACEN DEVOLUCIONES
LE ATENDIO: JROMO

SELLO Y FIRMA:

MUNICIPIO DE JALPA, ZAC.

TESORERÍA MUNICIPAL

PALACIO MUNICIPAL NO.115, C.P. 99600, TEL. 955-20-03, JALPA, ZAC. R.F.C. MJA72041686A

33417

CEDULA DE IDENTIFICACION FISCAL

SHCP SAT

MJA72041686A
Registro Federal de Contribuyentes

MUNICIPIO DE JALPA ZAC
Nombre, denominación o razón social

idCIF: 15010261633
VALIDA TU INFORMACIÓN FISCAL

IMPUESTO PREDIAL RUSTICO

CONTROL: 033417-97

Cuenta: 000952 Cta Anterior: 00000001

Contribuyente: ZAVALA BECERRA MIGUEL

Clave Predial 001011772 Ubicacion OJO DE AGUA DEL SABINO

Tipo de Predio Rustico-Privado OJO DE AGUA DEL SABINO

#Sup	TU	TipRie	SupTot(Has)
2	AL		0.1847

Fecha Emisión
24/02/2022

Periodo de Pago
2021/1 a 2022/6

Año	Entero
2022	192.99

Entero	192.99
Bonificación	0.55
Rezago	179.79
Recargos	58.69
Total	430.92

IMPORTE TOTAL CON LETRA: PESOS 92/100 M.N. *

* REVISE SUS DATOS Y CANTIDADES
* NO SE HACEN DEVOLUCIONES
LE ATENDIO: JROMO

OBSERVACIONES:

SELLO Y FIRMA:

RIGOBERTO DURAN ROMERO Y COND.

13.00 MTS.

5.20
6.06
6.06
31.52 m² A CONSTRUIR
5.20

RIGOBERTO DURAN ROMERO Y COND.

20.60 MTS.

20.60 MTS.

CALLE FRANCISCO I. MADERO

13.00 MTS

SILVIA HERNANDEZ DE ZAVALA L-2

LOCALIZACION

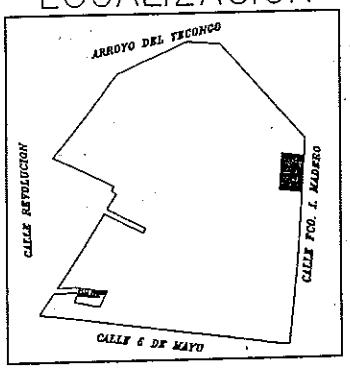

TESORERIA MUNICIPAL
JALPA, ZAC.

ESCALA GRAFRICA 1:20

0 1 2 3 4 5 6 10

N NO NE O E SO SE S

FOLIO:11022U
I'JMCR/irp

COPIA FIEL DEL PLANO PRESENTADO POR EL INTERESADO

Clave Catastral:
19-001-04-036-001-00

Sup. Total: 267.90 m2.
Sup. Constr: 157.62 m2.

Valor Catastral: $ 312,690.00
Valor Fiscal: $ 1,000.00

Jalpa, Zac. a 20 de Octubre de 2010.

Plano: Terreno Urbano.

Compradora: Silvia Hernandez Villarreal.

Vendedor: Max Hernandez Villarreal.

Ubicación: En la Calle Francisco I. Madero (Norte) en el Barrio del Sagrado Corazon de esta ciudad Jalpa, Zac.

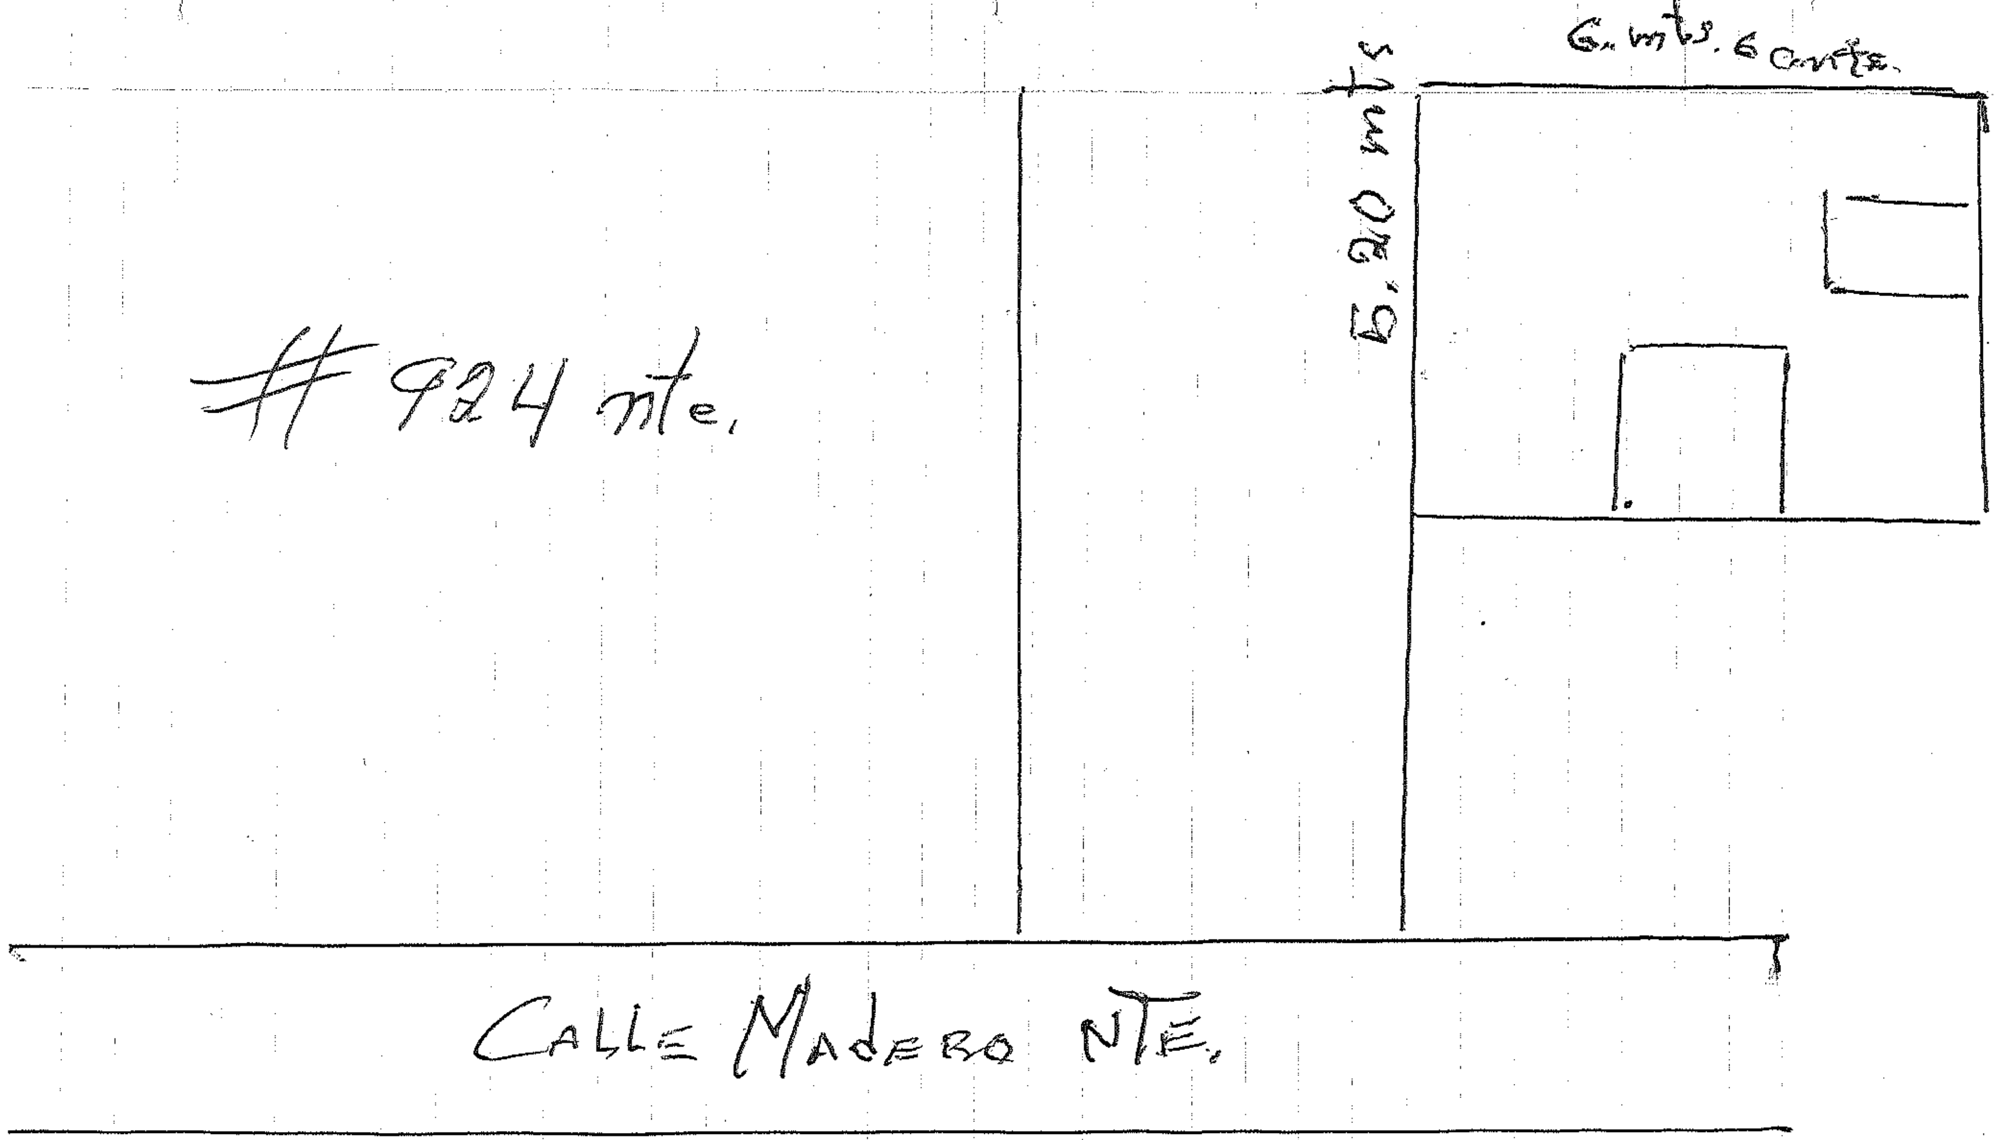
6. mts. 6 cmts.
5.20 mts
924 nte.
CALLE MADERO NTE.

FUNDAMENTO LEGAL

1.- ELIMINADO el domicilio particular, 1 párrafo de 1 renglón por ser un dato personal de conformidad con el Artículo 85 de la Ley de Transparencia y Acceso a la Información Pública del Estado de Zacatecas.

2.- ELIMINADO el título, 1 párrafo de 1 renglón por ser un dato personal de conformidad con el Artículo 85 de la Ley de Transparencia y Acceso a la Información Pública del Estado de Zacatecas.

3.- ELIMINADA la firma de particulares, 1 párrafo de 1 renglón por ser un dato personal de conformidad con el Artículo 85 de la Ley de Transparencia y Acceso a la Información Pública del Estado de Zacatecas.

Realizada con el generador de versiones públicas, desarrollado por el Gobierno Municipal de Guadalajara, en cooperación del Instituto de Transparencia, Información Pública y Protección de Datos Personales del Estado de Jalisco y autorizada para uso del Instituto Zacateano de Transparencia, Acceso a la Información y Protección de Datos Personales.