

DIRECCIÓN DE PLANEACIÓN Y OBRAS PÚBLICAS DEL MUNICIPIO

38250

I) UBICACION.

		FOLIO	J-129-22
CALLE URANO #113		FRACC DEL SOL	
CALLE Y NÚMERO OFICIAL		C O L O N I A	
MANZANA	LOTE	No. DE BOLETA DEL IMPUESTO PREDIAL	

II) DATOS DEL PERITO RESPONSABLE

NOMBRE Y APELLIDOS		D O M I C I L I O	
		R.F.C.	T E L E F O N O

III) DESCRIPCIÓN DE LA OBRA

90.00 M2	21.00 M2	62.00 M2	PRIMERO	7.00 M2
SUP. DEL TERRENO	SUP. CONSTRUIDA	SUP. POR CONSTRUIR	PISO A CONSTR.	SUP. NO CONSTRUIDA

IV) ANTECEDENTES

FECHA Y No. DE LICENCIA ANTERIOR	FECHA Y No. DE LICENCIA ANTERIOR	FECHA Y No. DE LICENCIA ANTERIOR

V) DOCUMENTACIÓN

DE TRÁMITE	ESCRITURAS ()	COMPROBANTE ALIN Y No. OF. ()	FOTOGRAFÍA ()	AUT. UBICACIÓN ()
TÉCNICOS	PLANOS ARQUITECTÓNICOS (X)	PLANOS ESTRUCTURALES ()	MEMORIA DE CÁLCULO ()	

VI) DATOS DEL PROPIETARIO

ADRIANA MARGARITA ORTIZ LANDA		
R.F.C.		
N1-ELIMINADO 2	N2-ELIMINADO 83	N3-ELIMINADO 5
DOMICILIO	OCUPACIÓN	TELÉFONO

Manifiesta el solicitante que los datos de construcción proporcionados a ésta, son reales y que se hace responsable de cualquier situación legal que se le presente.

[Firma manuscrita]

FIRMA DEL PERITO

FIRMA DEL SOLICITANTE

VII) VIGENCIA DE LA LICENCIA

DEL	24	MAYO	2022	AL	24	JUNIO	2022	30
	DIA	MES	AÑO		DIA	MES	AÑO	TOTAL DIAS

ESTA LICENCIA DEBERÁ PERMANECER EN LA OBRA Y MOSTRARSE A LOS INSPECTORES QUE LA SOLICITEN

A U T O R I Z A C I O N




SELLO Y FIRMA

JUNTA DE PROTECCIÓN Y CONSERVACIÓN DE
MONUMENTOS Y ZONAS TÍPICAS DEL ESTADO



SELLO Y FIRMA

DIRECCIÓN DE OBRAS PÚBLICAS
MUNICIPALES
JALPA, ZAC.

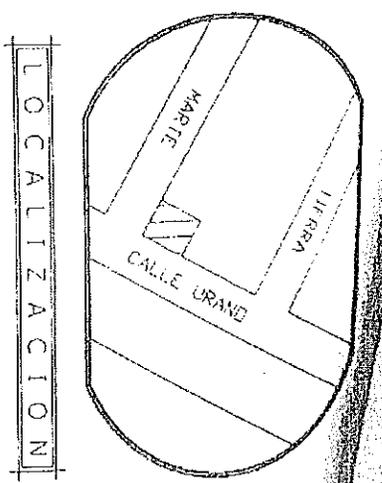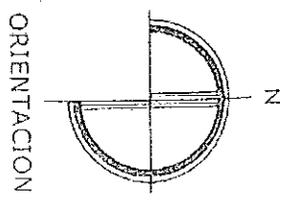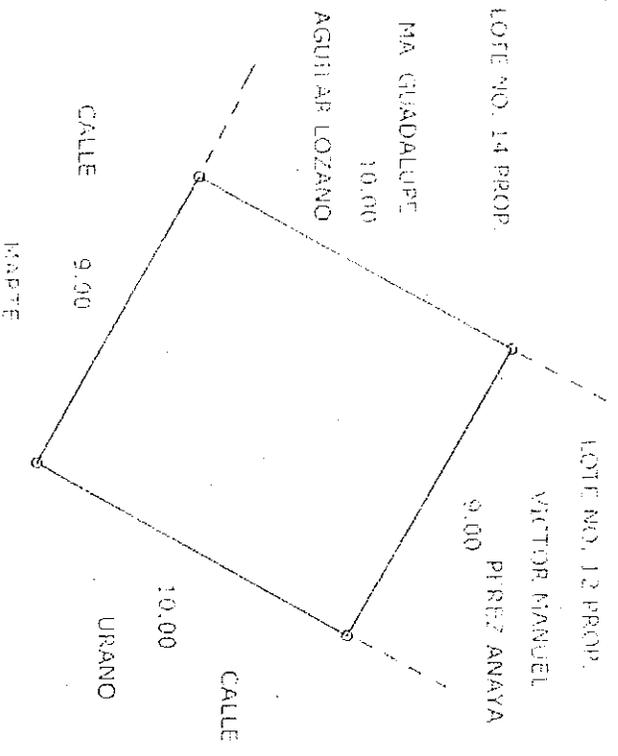


LOCALIZACION

SUP. DEL TERRENO = 90.00 M2.

SUP. CONSTRUIDA = 21.00 M2.

SE HA ELABORADO EN BASE A LAS MEDIDAS DEL PLANO CONTENIDO EN LA ESCRITURA

PLANO:	DE UN PREDIO	URBANO
PROP.	HOSANA SILVA SILVA, MARIA DEL CARMEN, GERARDO Y DAVID ALBERTO SANDOVAL SILVA	
UBIC.	CALLE URANO	
	LOTE NO. 13 MANZANA NO. 05	
COLONIA:	FRACCION 398 SILV	
CLAVE CATASTRAL:	19-01-06-1A-00-001	ESCALA 1:200
JALPA, ZAC.	NOVIEMBRE DEL 2015	ELABORADO F. J. M. V.

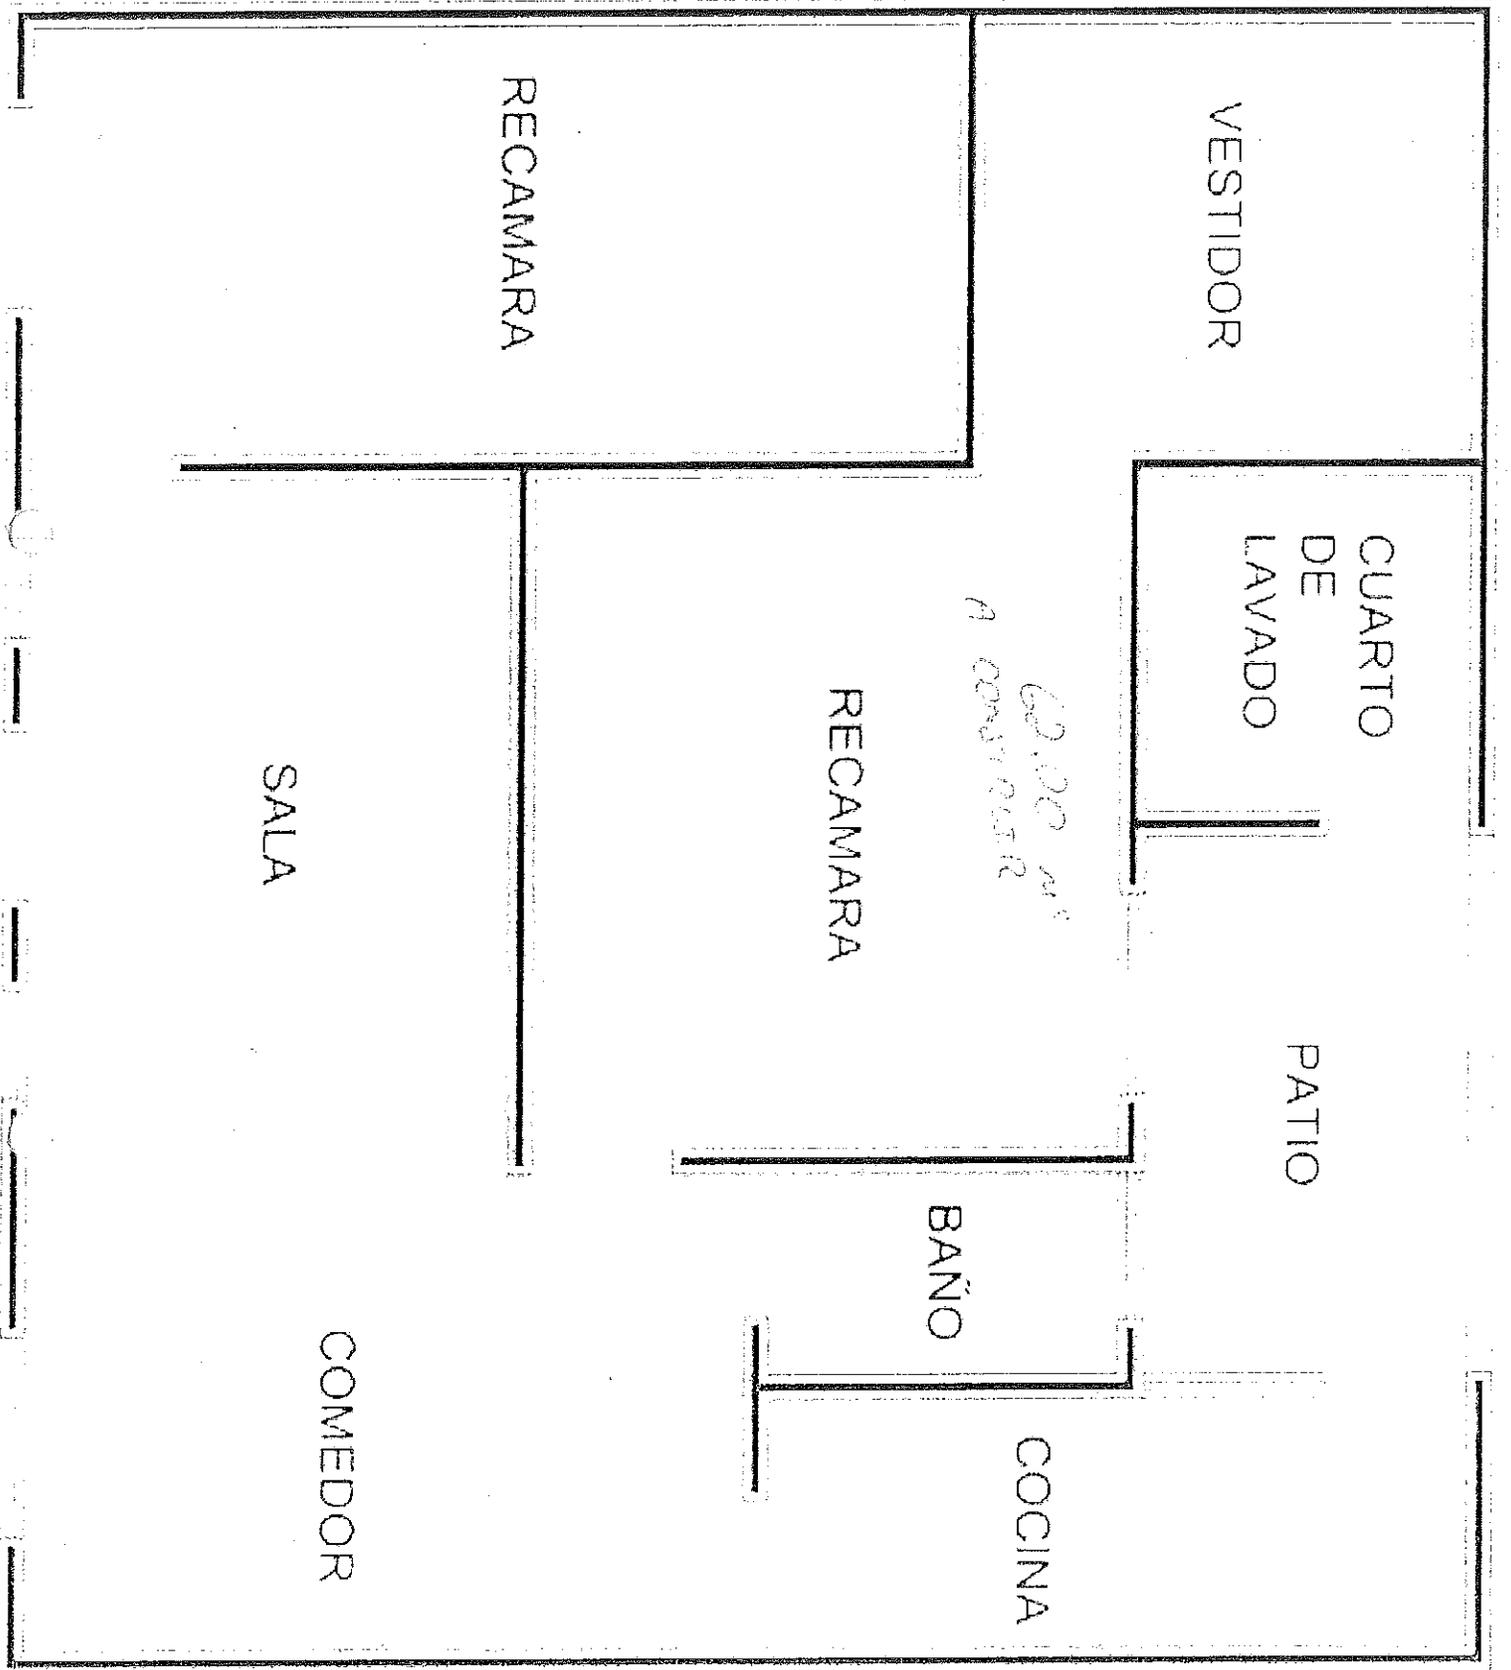

FUNDAMENTO LEGAL

- 1.- ELIMINADO el domicilio particular, 1 párrafo de 1 renglón por ser un dato personal de conformidad con el Artículo 85 de la Ley de Transparencia y Acceso a la Información Pública del Estado de Zacatecas.
- 2.- ELIMINADO el título, 1 párrafo de 1 renglón por ser un dato personal de conformidad con el Artículo 85 de la Ley de Transparencia y Acceso a la Información Pública del Estado de Zacatecas.
- 3.- ELIMINADO el teléfono celular particular, 1 párrafo de 1 renglón por ser un dato personal de conformidad con el Artículo 85 de la Ley de Transparencia y Acceso a la Información Pública del Estado de Zacatecas.