

DIRECCIÓN DE PLANEACIÓN Y OBRAS PÚBLICAS DEL MUNICIPIO

39083

I) UBICACION.

FOLIO J-132-22

CALLE GIRASOLES #411	MESA DEL SANTO
CALLE Y NÚMERO OFICIAL	COLO N I A
MANZANA LOTE	No. DE BOLETA DEL IMPUESTO PREDIAL

II) DATOS DEL PERITO RESPONSABLE

NOMBRE Y APELLIDOS	D O M I C I L I O
R.F.C.	T E L E F O N O

III) DESCRIPCIÓN DE LA OBRA

378.80 M2	00.00 M2	120.68 M2	PRIMERO	258.12 M2
SUP. DEL TERRENO	SUP. CONSTRUIDA	SUP. POR CONSTRUIR	PISO A CONST.	SUP. NO CONSTUIDA

IV) ANTECEDENTES

FECHA Y No. DE LICENCIA ANTERIOR	FECHA Y No. DE LICENCIA ANTERIOR	FECHA Y No. DE LICENCIA ANTERIOR
----------------------------------	----------------------------------	----------------------------------

V) DOCUMENTACIÓN

DE TRÁMITE	ESCRITURAS ()	COMPROBANTE ALIN Y No. OF. ()	FOTOGRAFÍA ()	AUT. UBICACIÓN ()
TÉCNICOS	PLANOS ARQUITECTÓNICOS (X)	PLANOS ESTRUCTURALES ()	MEMORIA DE CÁLCULO ()	

VI) DATOS DEL PROPIETARIO

DAVID GARCIA GOMEZ Y MARGARITA GOMEZ MUÑOZ			R.E.C.
N1-ELIMINADO 2	N2-ELIMINADO 83	N3-ELIMINADO 5	
DOMICILIO	OCUPACIÓN	TELÉFONO	

Manifiesta el solicitante: que los datos de construcción proporcionados a ésta, son reales y que se hace responsable de cualquier situación legal que se le presente.

N4-ELIMINADO 6

FIRMA DEL PERITO

FIRMA DEL SOLICITANTE

VII) VIGENCIA DE LA LICENCIA

DEL	07	JUNIO	2022	AL	07	AGOSTO	2022	60
	DIA	MES	AÑO		DIA	MES	AÑO	TOTAL DIAS

ESTA LICENCIA DEBERÁ PERMANECER EN LA OBRA Y MOSTRARSE A LOS INSPECTORES QUE LA SOLICITEN

A U T O R I Z A C I Ó N

SELLO Y FIRMA


JUNTA DE PROTECCIÓN Y CONSERVACIÓN DE
MONUMENTOS Y ZONAS TÍPICAS DEL ESTADO

P.A.

SELLO Y FIRMA

DIRECCIÓN DE PLANEACIÓN Y OBRAS PÚBLICAS
MUNICIPALES
MUNICIPALES
JALPA, ZAC.



3,257.31

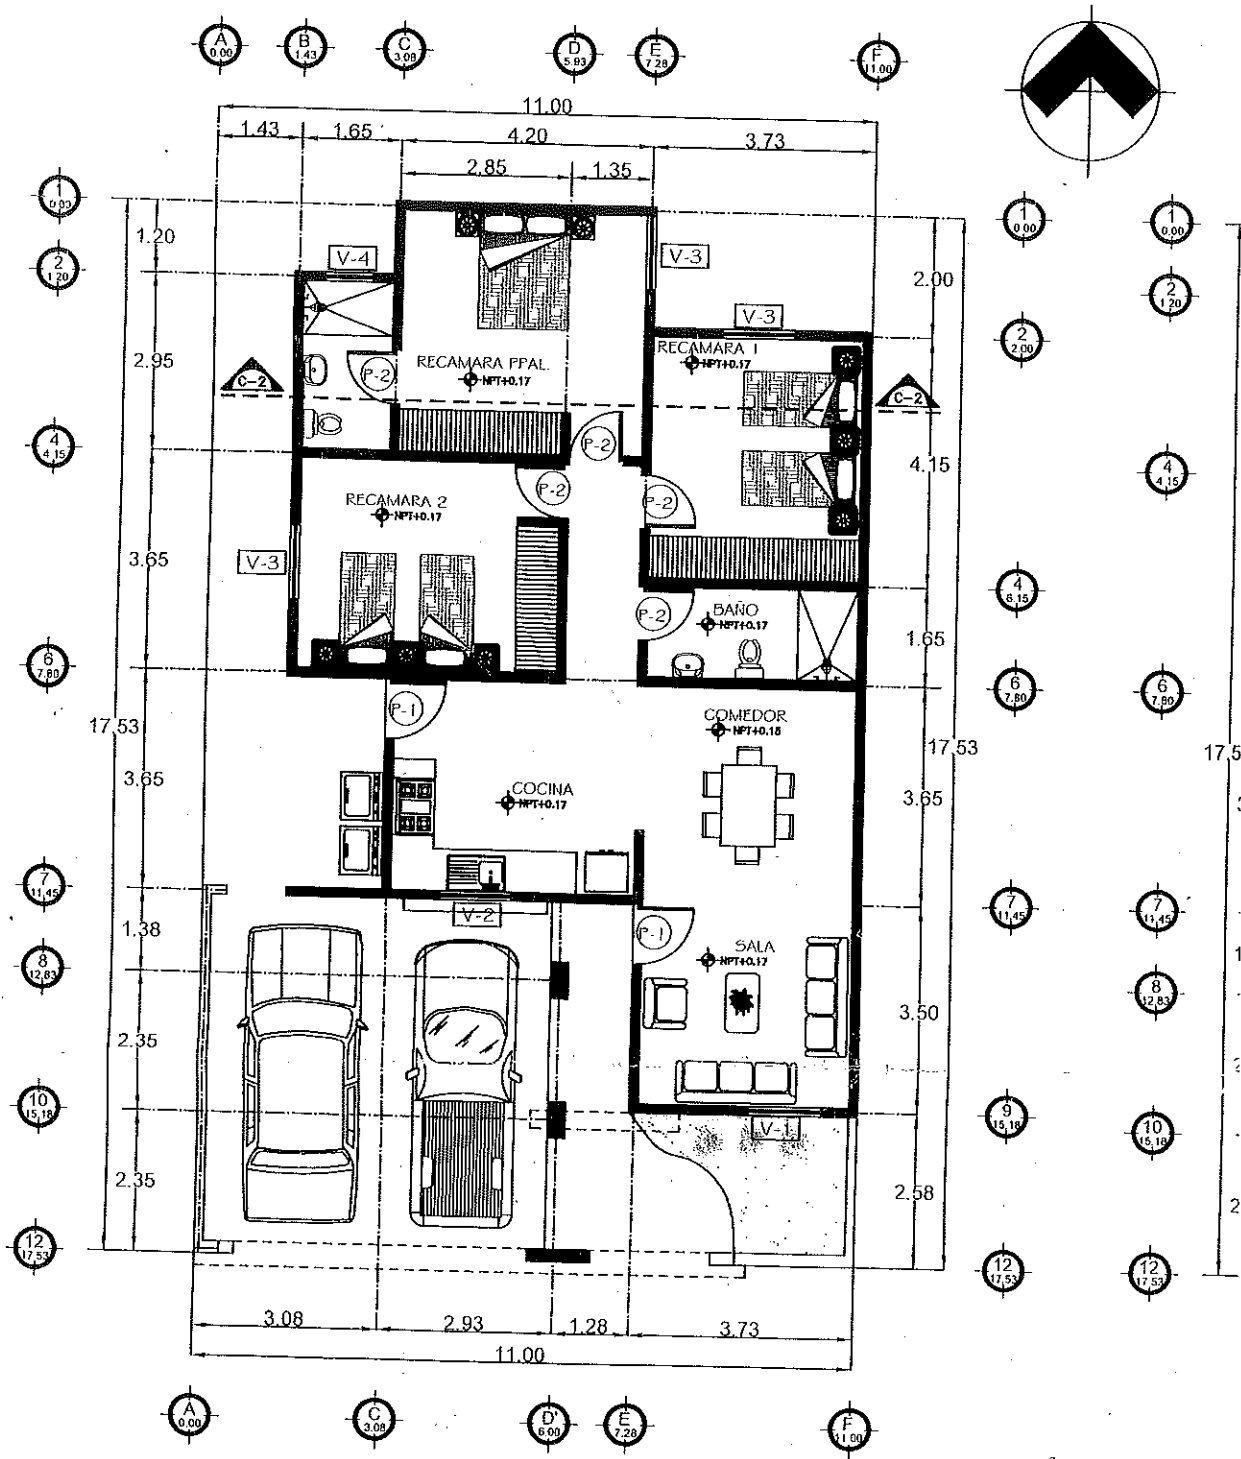

PLANTA ARQUITECTONICA

CONSTRUCCION



411

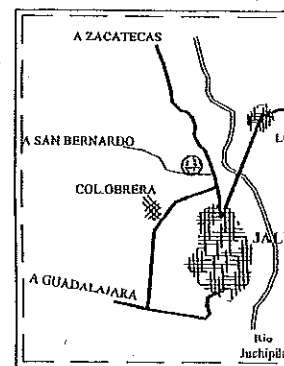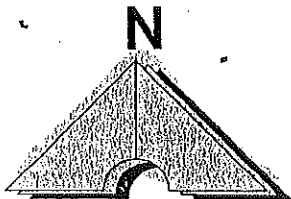

LOCALIZAC




Vessica Aguilera
Amara y Danie

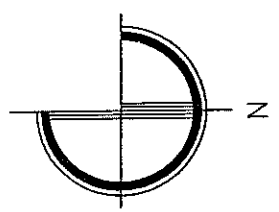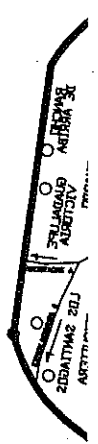

ORIENTACION

LOCALIZACION




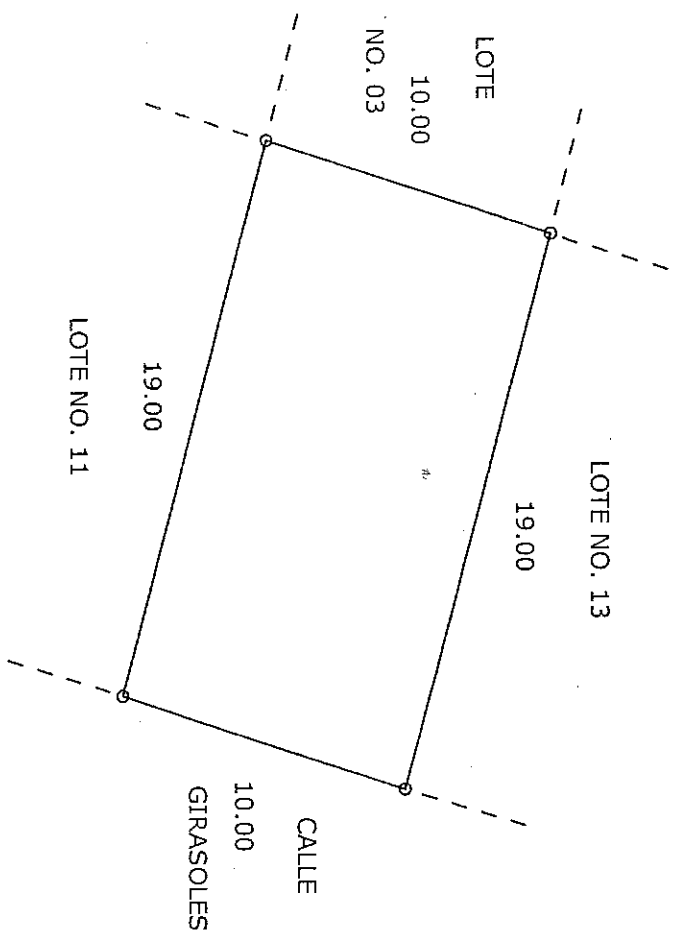


SUP. DEL TERRENO = 189.40 M2.

SUP. CONSTRUIDA = ----- M2.

PLANO:	DE UN PREDIO	URBANO
PROP.	DAVID GARCIA GOMEZ Y MARGARITA GOMEZ MUÑOZ	
UBIC.	CALLE GIRASOLES S/N.	
LOTE NO. 12 MANZANA NO. 09		
COLONIA:	NORTE DE LA POBLACION	
CLAVE CAT. 19-00	ESCALA 1:250	ELABORADO
JALPA, ZAC. MARZO DEL 2021		F. J. M. V.

NOTA: PLANO ELABORADO EN BASE A LAS MEDIDAS DEL DOCUMENTO PRESENTADO POR EL INTERESADO.

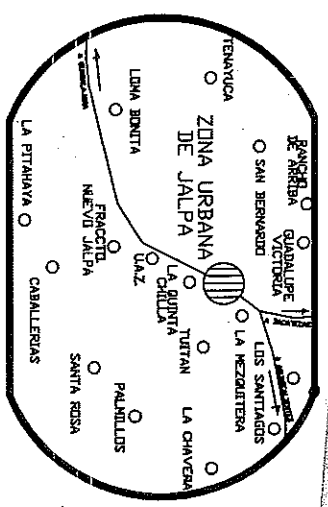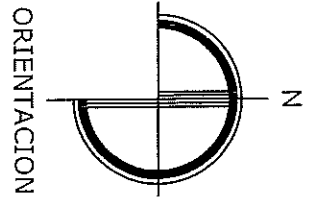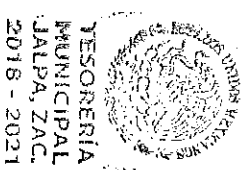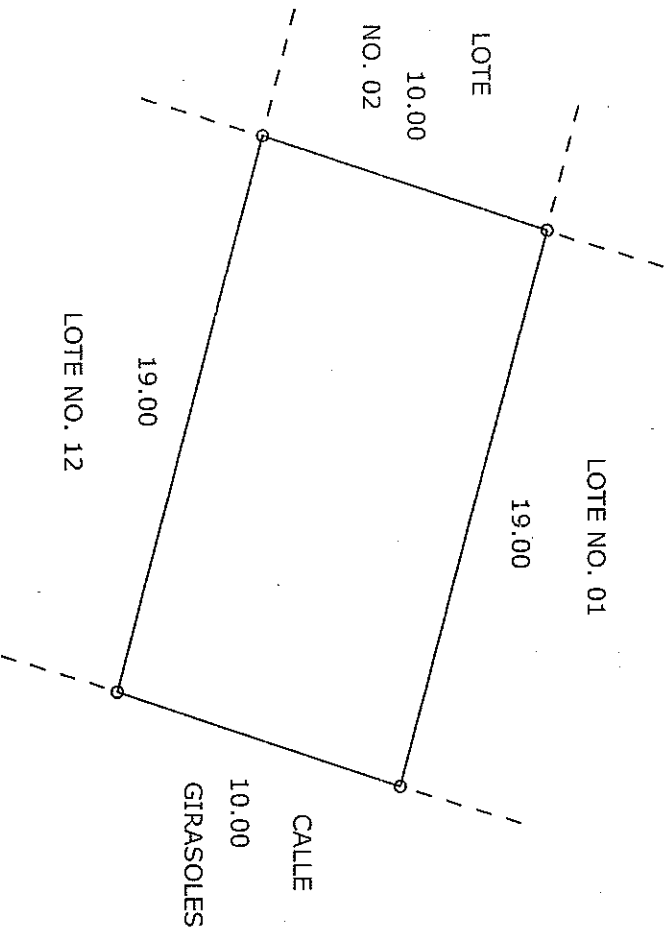

SUP. DEL TERRENO = 189.40 M2.

SUP. CONSTRUIDA = ----- M2.

PLANO:	DE UN PREDIO	URBANO
PROP.	DAVID GARCIA GOMEZ Y MARGARITA GOMEZ MUÑOZ	
UBIC.	CALLE GIRASOLES S/N.	
COLONIA:	LOTE NO. 13 MANZANA NO. 09	
CLAVE CAT. 19-00	NORTE DE LA POBLACION	ESCALA 1:250
JALPA, ZAC. MARZO DEL 2021	ELABORO:	F. J. M. V.

NOTA: PLANO ELABORADO EN BASE A LAS MEDIDAS DEL DOCUMENTO PRESENTADO POR EL INTERESADO.

FUNDAMENTO LEGAL

- 1.- ELIMINADO el domicilio particular, 1 párrafo de 1 renglón por ser un dato personal de conformidad con el Artículo 85 de la Ley de Transparencia y Acceso a la Información Pública del Estado de Zacatecas.
- 2.- ELIMINADO el título, 1 párrafo de 1 renglón por ser un dato personal de conformidad con el Artículo 85 de la Ley de Transparencia y Acceso a la Información Pública del Estado de Zacatecas.
- 3.- ELIMINADO el teléfono celular particular, 1 párrafo de 1 renglón por ser un dato personal de conformidad con el Artículo 85 de la Ley de Transparencia y Acceso a la Información Pública del Estado de Zacatecas.
- 4.- ELIMINADA la firma de particulares, 1 párrafo de 1 renglón por ser un dato personal de conformidad con el Artículo 85 de la Ley de Transparencia y Acceso a la Información Pública del Estado de Zacatecas.