

DIRECCIÓN DE PLANEACIÓN Y OBRAS PÚBLICAS DEL MUNICIPIO

40202

I) UBICACION.

FOLIO J-141-22

CALLE PRIVADA MORELOS NUM. OFICIAL 115	BARRIO DEL ROSARIO
CALLE Y NÚMERO OFICIAL	COLO N I A
MANZANA LOTE	No. DE BOLETA DEL IMPUESTO PREDIAL

II) DATOS DEL PERITO RESPONSABLE

NOMBRE Y APELLIDOS	D O M I C I L I O
R.F.C.	T E L E F O N O

III) DESCRIPCIÓN DE LA OBRA

579.35 M2	00.00 M2	80.00 M2	PRIMER PISO	
SUP. DEL TERRENO	SUP. CONSTRUIDA	SUP. POR CONSTRUIR	PISO A CONST.	SUP. NO CONSTUIDA

IV) ANTECEDENTES

FECHA Y No. DE LICENCIA ANTERIOR	FECHA Y No. DE LICENCIA ANTERIOR	FECHA Y No. DE LICENCIA ANTERIOR
----------------------------------	----------------------------------	----------------------------------

V) DOCUMENTACIÓN

DE TRÁMITE	ESCRITURAS ()	COMPROBANTE ALIN Y No. OF. ()	FOTOGRAFÍA ()	AUT. UBICACIÓN ()
TÉCNICOS	PLANOS ARQUITECTÓNICOS (X)	PLANOS ESTRUCTURALES ()	MEMORIA DE CÁLCULO ()	

VI) DATOS DEL PROPIETARIO

FRANCISCO GUERRERO SORIA			R.F.C.
N1-ELIMINADO 2	N2-ELIMINADO 83	N3-ELIMINADO 5	
DOMICILIO	OCUPACIÓN	TELÉFONO	

Manifiesta el solicitante: que los datos de construcción proporcionados a ésta, son reales y que se hace responsable de cualquier situación legal que se le presente.

N4-ELIMINADO 6

FIRMA DEL PERITO

FIRMA DEL SOLICITANTE

VII) VIGENCIA DE LA LICENCIA

DEL	27	JUNIO	2022	AL	27	JULIO	2022	30
	DÍA	MES	AÑO		DÍA	MES	AÑO	TOTAL DÍAS

ESTA LICENCIA DEBERÀ PERMANECER EN LA OBRA Y MOSTRARSE A LOS INSPECTORES QUE LA SOLICITEN


A U T O R I Z A C I O N





SELLO Y FIRMA
JUNTA DE PROTECCIÓN Y CONSERVACIÓN DE
MONUMENTOS Y ZONAS TÍPICAS DEL ESTADO



SELLO Y FIRMA
DIRECCIÓN DE PLANEACIÓN Y OBRAS PÚBLICAS
MUNICIPALES
MUNICIPALES
JALPA, ZAC.

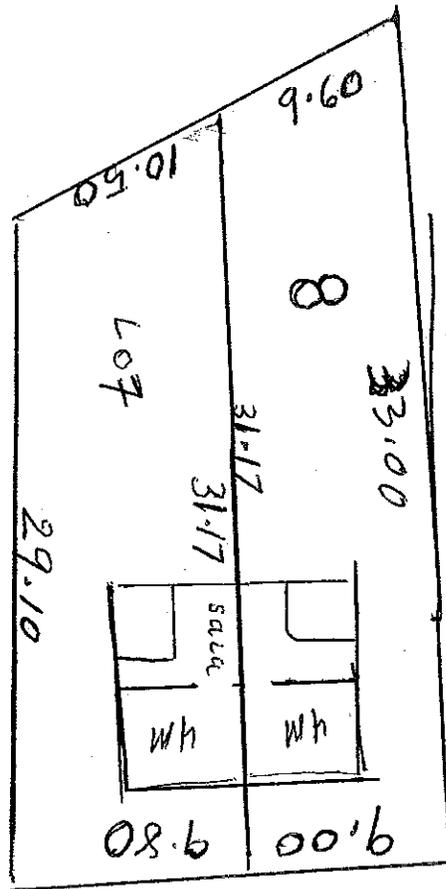

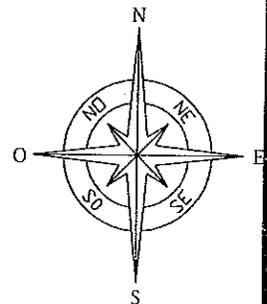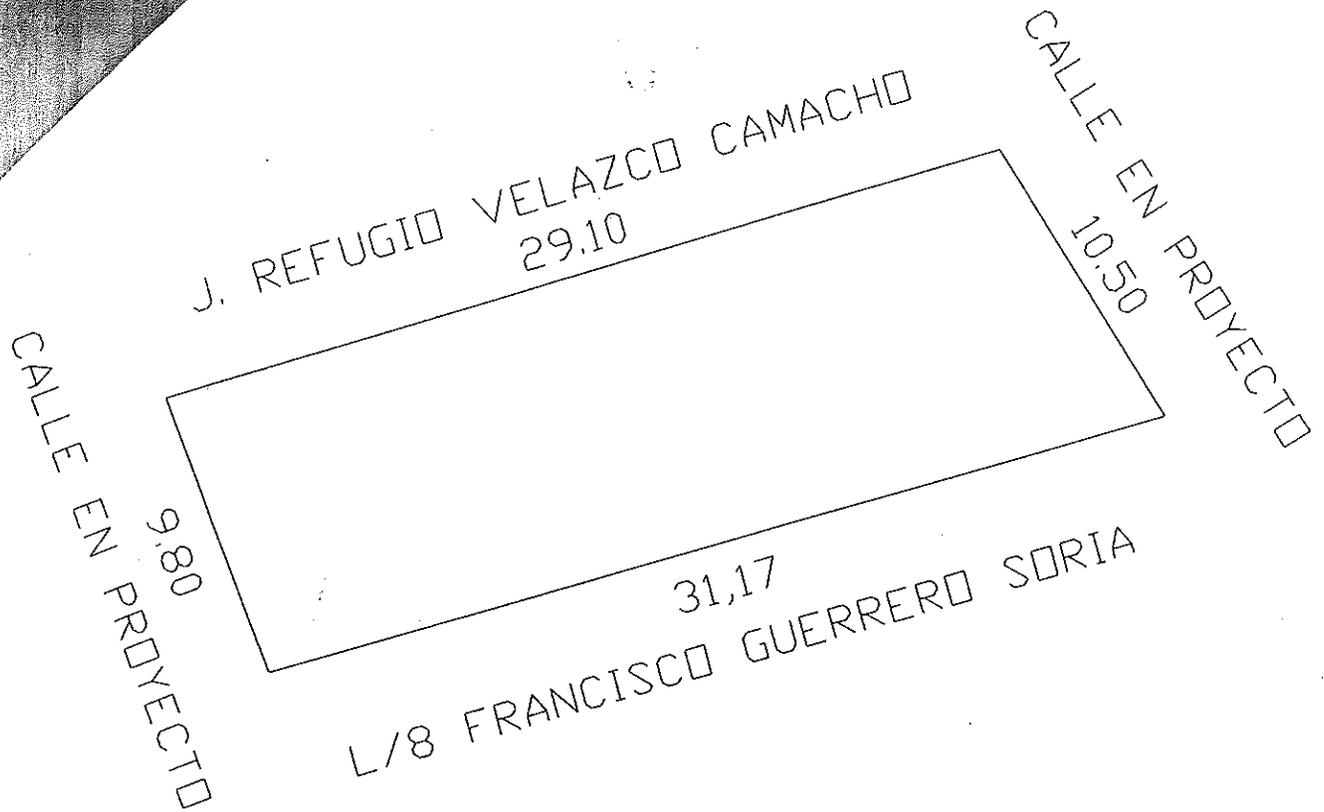

ESCALA GRAFICA: 1:25

FOLIO: 410U
C.P. DE D'JRM/tp

COPIA FIEL DEL PLANO PRESENTADO POR EL INTERESADO

Clave Catastral:
001-03-151-007-00

Sup. Total: 292.65 m2.
Sup. Constr: 00.00 m2.

Valor Catastral: \$ 29,265.00
Valor Fiscal: \$ 1,000.00




Jalpa, Zac. a 13 de Julio de 2015.

PLANO: Urbano.

COMPRADOR: Francisco Guerrero Soria.

VENDEDOR: J. Refugio Velazco Camacho.

UBICACIÓN: En La Colonia Morelos Al Sur De Esta Ciudad De Jalpa, Zac.

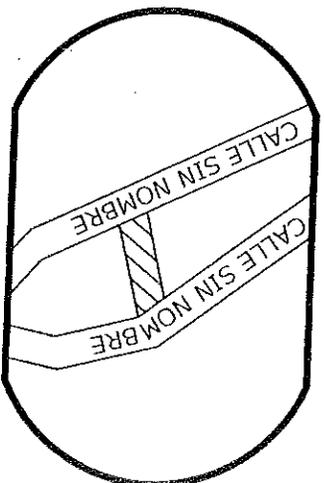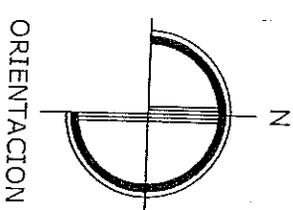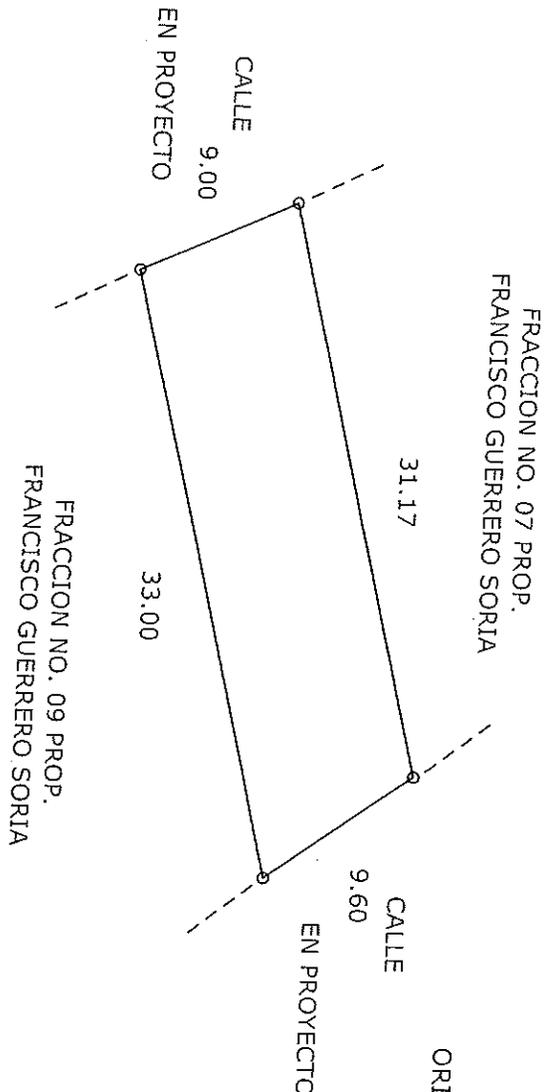


LOCALIZACION

SUP. DEL TERRENO = 286.70 M2.

SUP. CONSTRUIDA = - - - - - M2.

PLANO:	DE UN PREDIO	RUSTICO
PROP.	FRANCISCO GUERRERO SORIA	
UBIC.	CALLE SIN NOMBRE SUR DE LA CIUDAD	
COLONIA:	'MORELOS'	
CLAV	AT. 00100	ESCALA 1: 400
JALPA, ZAC. JULIO DEL 2015		ELABORD.

NOTA: PLANO ELABORADO EN BASE A LAS MEDIDAS DEL DOCUMENTO PRESENTADO POR EL INTERESADO.

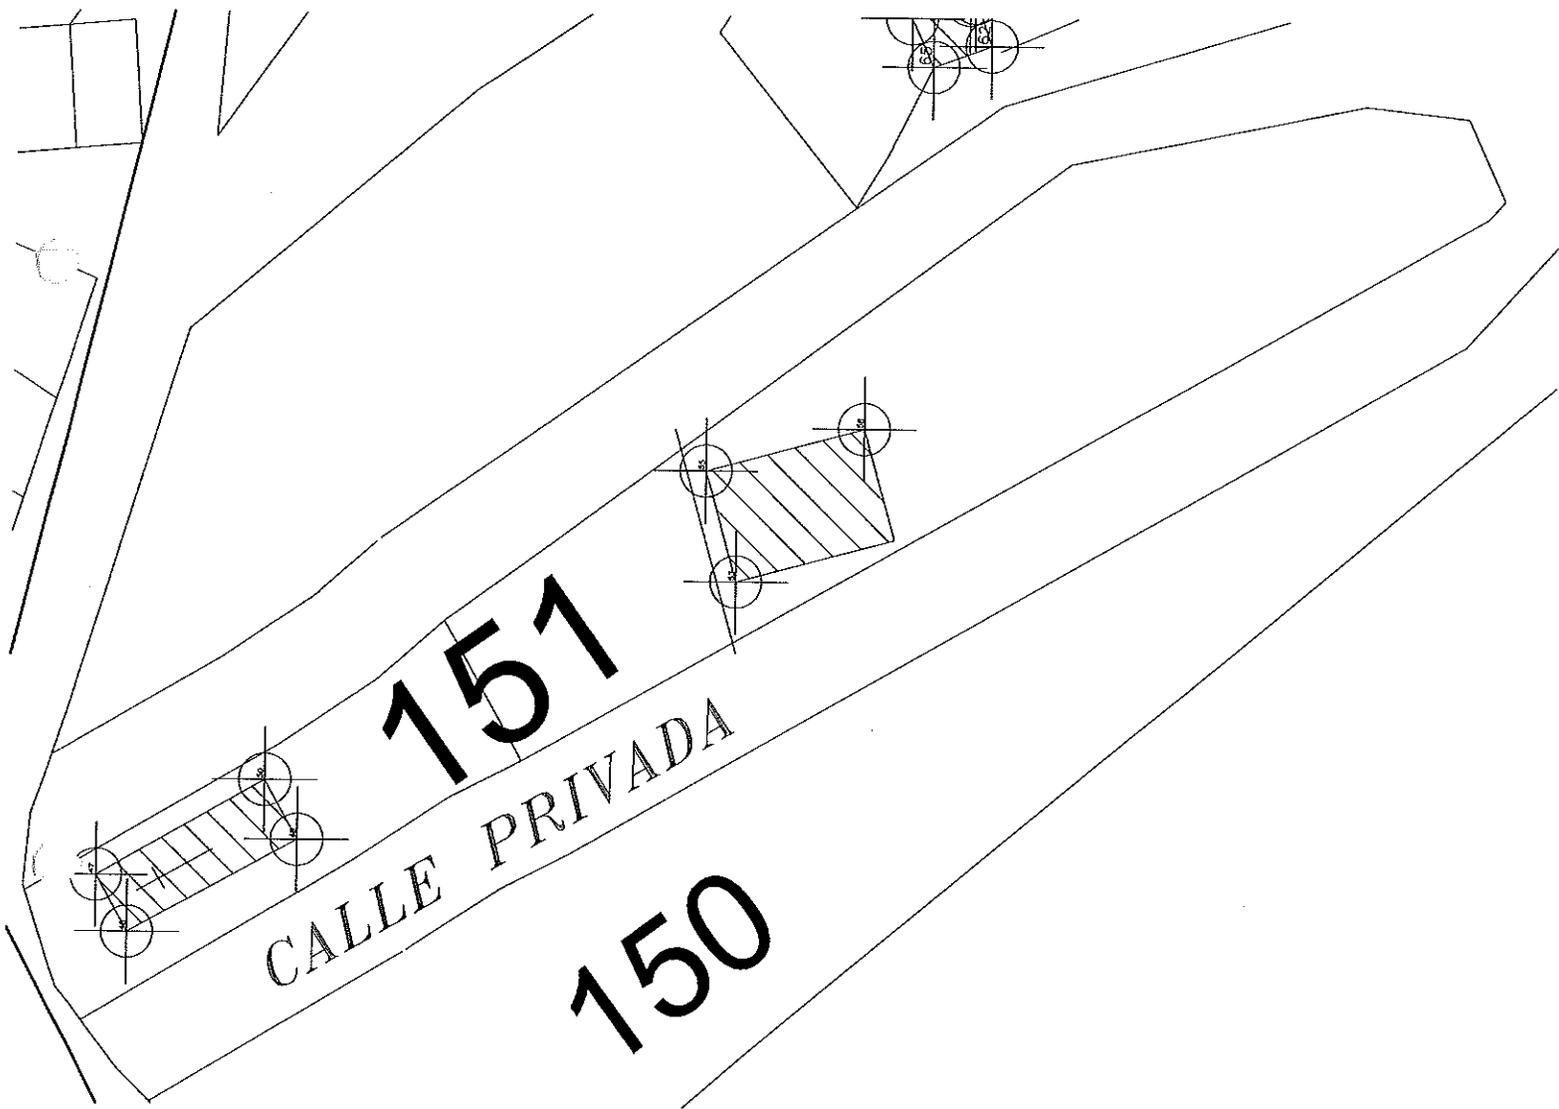

FUNDAMENTO LEGAL

- 1.- ELIMINADO el domicilio particular, 1 párrafo de 1 renglón por ser un dato personal de conformidad con el Artículo 85 de la Ley de Transparencia y Acceso a la Información Pública del Estado de Zacatecas.
- 2.- ELIMINADO el título, 1 párrafo de 1 renglón por ser un dato personal de conformidad con el Artículo 85 de la Ley de Transparencia y Acceso a la Información Pública del Estado de Zacatecas.
- 3.- ELIMINADO el teléfono celular particular, 1 párrafo de 1 renglón por ser un dato personal de conformidad con el Artículo 85 de la Ley de Transparencia y Acceso a la Información Pública del Estado de Zacatecas.
- 4.- ELIMINADA la firma de particulares, 1 párrafo de 1 renglón por ser un dato personal de conformidad con el Artículo 85 de la Ley de Transparencia y Acceso a la Información Pública del Estado de Zacatecas.