

DIRECCIÓN DE PLANEACIÓN Y OBRAS PÚBLICAS DEL MUNICIPIO

4/506

I) UBICACION.

CALLE 13 DE SEPTIEMBRE		FRACC. LA MESITA	
CALLE Y NÚMERO OFICIAL		C O L O N I A	
MANZANA	LOTE	No. DE BOLETA DEL IMPUESTO PREDIAL	

II) DATOS DEL PERITO RESPONSABLE

NOMBRE Y APELLIDOS		D O M I C I L I O	
R.F.C.		T E L E F O N O	

III) DESCRIPCIÓN DE LA OBRA

200.00 M2	00.00 M2	64.00 M2	PRIMERO	
SUP. DEL TERRENO	SUP. CONSTRUIDA	SUP. POR CONSTRUIR	PISO A CONST.	SUP. NO CONSTRUIDA

IV) ANTECEDENTES

FECHA Y No. DE LICENCIA ANTERIOR	FECHA Y No. DE LICENCIA ANTERIOR	FECHA Y No. DE LICENCIA ANTERIOR
----------------------------------	----------------------------------	----------------------------------

V) DOCUMENTACIÓN

DE TRÁMITE	ESCRITURAS ()	COMPROBANTE ALIN Y No. OF. ()	FOTOGRAFÍA ()	AUT. UBICACIÓN ()
TÉCNICOS	PLANOS ARQUITECTÓNICOS (X)	PLANOS ESTRUCTURALES ()	MEMORIA DE CÁLCULO ()	

VI) DATOS DEL PROPIETARIO

JOSE ARMANDO FLORES HERNANDEZ		R.F.C.	
N1-ELIMINADO 2	N2-ELIMINADO 83	N3-ELIMINADO 5	
DOMICILIO	OCUPACIÓN	TELÉFONO	

Manifiesta el solicitante: que los datos de construcción proporcionados a ésta, son reales y que se hace responsable de cualquier situación legal que se le

N4-ELIMINADO 6

FIRMA DEL PERITO

FIRMA DEL SOLICITANTE

VII) VIGENCIA DE LA LICENCIA

DEL	14	JULIO	2022	AL	14	AGOSTO	2022	30
	DÍA	MES	AÑO		DÍA	MES	AÑO	TOTAL DIAS

ESTA LICENCIA DEBERÁ PERMANECER EN LA OBRA Y MOSTRARSE A LOS INSPECTORES QUE LA SOLICITEN

A U T O R I Z A C I O N

SELLO Y FIRMA

JUNTA DE PROTECCIÓN Y CONSERVACIÓN DE
MONUMENTOS Y ZONAS TÍPICAS DEL ESTADO

Abraham	SELLO Y FIRMA
---------	---------------

DIRECCIÓN DE PLANEACIÓN Y OBRAS PÚBLICAS
MUNICIPALES

OBRAS PÚBLICAS
MUNICIPALES
JALPA, ZAC.

CALLE 13 DE SEPTIEMBRE

10.00

J. CONCEPCION

PEREYRA JAUREGUI

RENE MARTINEZ MARTINEZ
Y ROSA MARTHA MUÑOZ DE MTZ.

10.00


JOSE ANTONIO

20.00


FLORES ROMERO



CAVASTIPO
MUNICIPIO DE
JALISCO
2021-2024

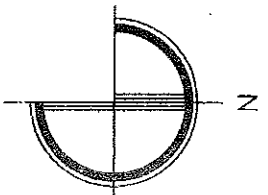

ORIENTACION

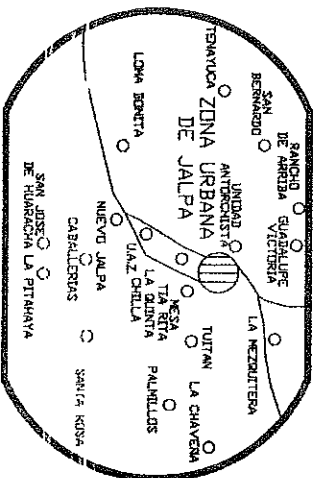

LOCALIZACION



SUP. DEL TERRENO = 200.00 M2.

SUP. CONSTRUIDA = - - - - -M2.

NOTA: PLANO ELABORADO EN BASE A LAS MEDIDAS DEL PLANO CONTENIDO EN LA ESCRITURA.

PLANO:	DE UN PREDIO	URBANO
PROP.	JOSE ARMANDO FLORES HERNANDEZ	
UBIC.	CALLE 13 DE SEPTIEMBRE S/N.	
COLONIA:	FRACCTO. "LA MESITA"	
CLAVE CAT. 19-00	ESCALA 1:200	
JALISCO, ZAC. DICIEMBRE DEL 2021	ELABORADO	F. J. M. V.

CALLE 13 DE SEPTIMBRE

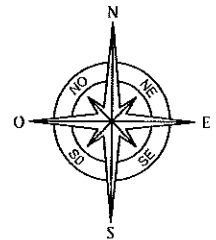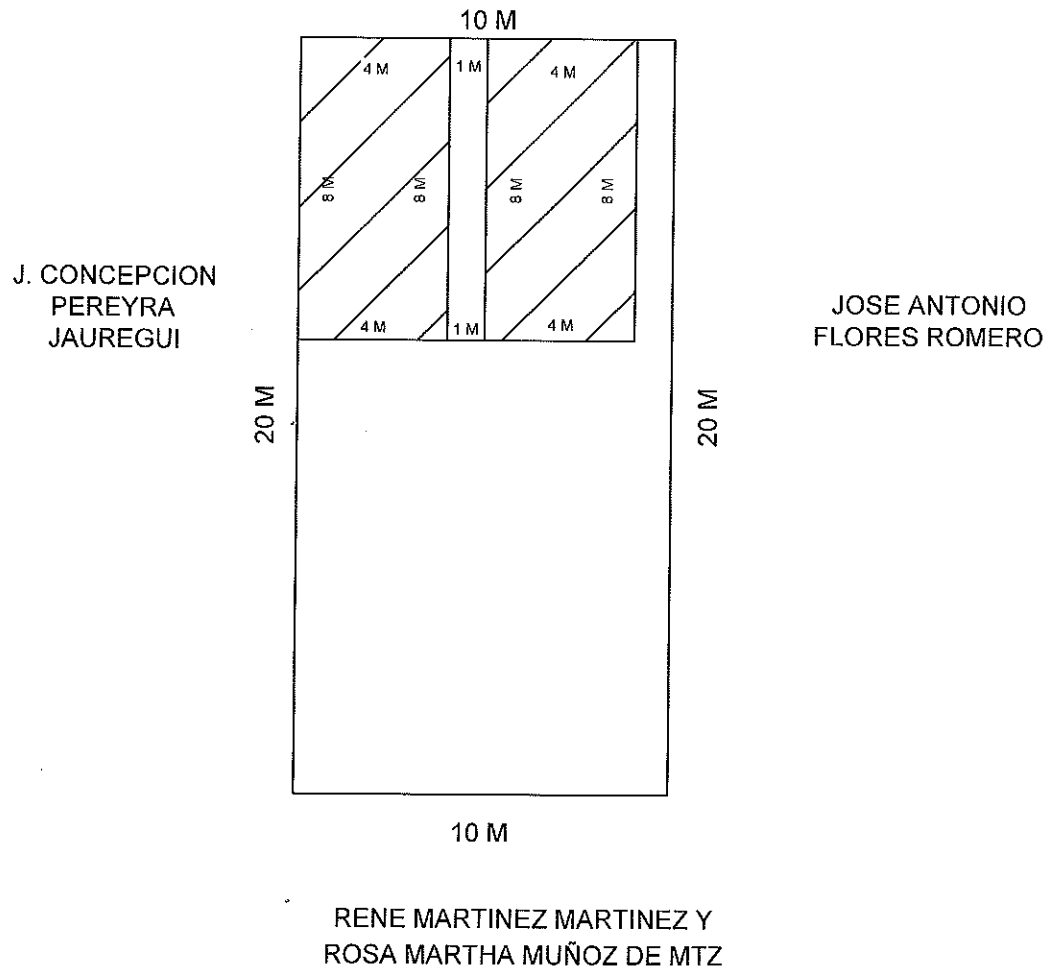

ESCALA 1:20

Clave Catastral:
001-01-062-015-00

Sup. Total: 200.00 m².
Sup. Constr: 0.00 m².

Jalpa, Zac. a 19 de Julio de 2022.

PLANO: Terreno Urbano.

PROPIETARIO: Jose Armando Flores Hernandez.

UBICACIÓN: En la Calle 13 de Septiembre en el
Fracc. La Mesita, de esta Ciudad Jalpa, Zac.

FUNDAMENTO LEGAL

- 1.- ELIMINADO el domicilio particular, 1 párrafo de 1 renglón por ser un dato personal de conformidad con el Artículo 85 de la Ley de Transparencia y Acceso a la Información Pública del Estado de Zacatecas.
- 2.- ELIMINADO el título, 1 párrafo de 1 renglón por ser un dato personal de conformidad con el Artículo 85 de la Ley de Transparencia y Acceso a la Información Pública del Estado de Zacatecas.
- 3.- ELIMINADO el teléfono celular particular, 1 párrafo de 1 renglón por ser un dato personal de conformidad con el Artículo 85 de la Ley de Transparencia y Acceso a la Información Pública del Estado de Zacatecas.
- 4.- ELIMINADA la firma de particulares, 1 párrafo de 1 renglón por ser un dato personal de conformidad con el Artículo 85 de la Ley de Transparencia y Acceso a la Información Pública del Estado de Zacatecas.