

DIRECCIÓN DE PLANEACIÓN Y OBRAS PÚBLICAS DEL MUNICIPIO

41449

I) UBICACION.

FOLIO J-150-22

CALLE SIN NOMBRE	SANTA JUANA
CALLE Y NÚMERO OFICIAL	COLONIA
MANZANA LOTE	No. DE BOLETA DEL IMPUESTO PREDIAL

II) DATOS DEL PERITO RESPONSABLE

NOMBRE Y APELLIDOS	DOMICILIO
R.F.C.	TELÉFONO

III) DESCRIPCIÓN DE LA OBRA

257.06 M2	00.00 M2	132.74 M2	PRIMERO	124.32 M2
SUP. DEL TERRENO	SUP. CONSTRUIDA	SUP. POR CONSTRUIR	PISO A CONST.	SUP. NO CONSTRUIDA

IV) ANTECEDENTES

FECHA Y No. DE LICENCIA ANTERIOR	FECHA Y No. DE LICENCIA ANTERIOR	FECHA Y No. DE LICENCIA ANTERIOR
----------------------------------	----------------------------------	----------------------------------

V) DOCUMENTACIÓN

DE TRÁMITE	ESCRITURAS	COMPROBANTE ALIN Y No. OF.	FOTOGRAFÍA	AUT. UBICACIÓN
	()	()	()	()
TÉCNICOS	PLANOS ARQUITECTÓNICOS (X)	PLANOS ESTRUCTURALES ()	MEMORIA DE CÁLCULO ()	

VI) DATOS DEL PROPIETARIO

LIDIA ORTEGA VILLALPANDO			R.F.C.
N1-ELIMINADO 2	N2-ELIMINADO 83	N3-ELIMINADO 5	
DOMICILIO	OCUPACIÓN	TELÉFONO	

Manifiesta el solicitante: que los datos de construcción proporcionados a ésta, son reales y que se hace responsable de cualquier situación legal que se le presente.

N4-ELIMINADO 6

FIRMA DEL PERITO

FIRMA DEL SOLICITANTE

VII) VIGENCIA DE LA LICENCIA

DEL	19	JULIO	2022	AL	19	SEPTIEMBRE	2022	60
	DÍA	MES	AÑO		DÍA	MES	AÑO	TOTAL DIAS

ESTA LICENCIA DEBERÀ PERMANECER EN LA OBRA Y MOSTRARSE A LOS INSPECTORES QUE LA SOLICITEN

A U T O R I Z A C I Ó N




SELLO Y FIRMA

JUNTA DE PROTECCIÓN Y CONSERVACIÓN DE
MONUMENTOS Y ZONAS TÍPICAS DEL ESTADO



SELLO Y FIRMA

DIRECCIÓN DE PLANEACIÓN Y OBRAS PÚBLICAS
MUNICIPALES
JALPA, ZAC.




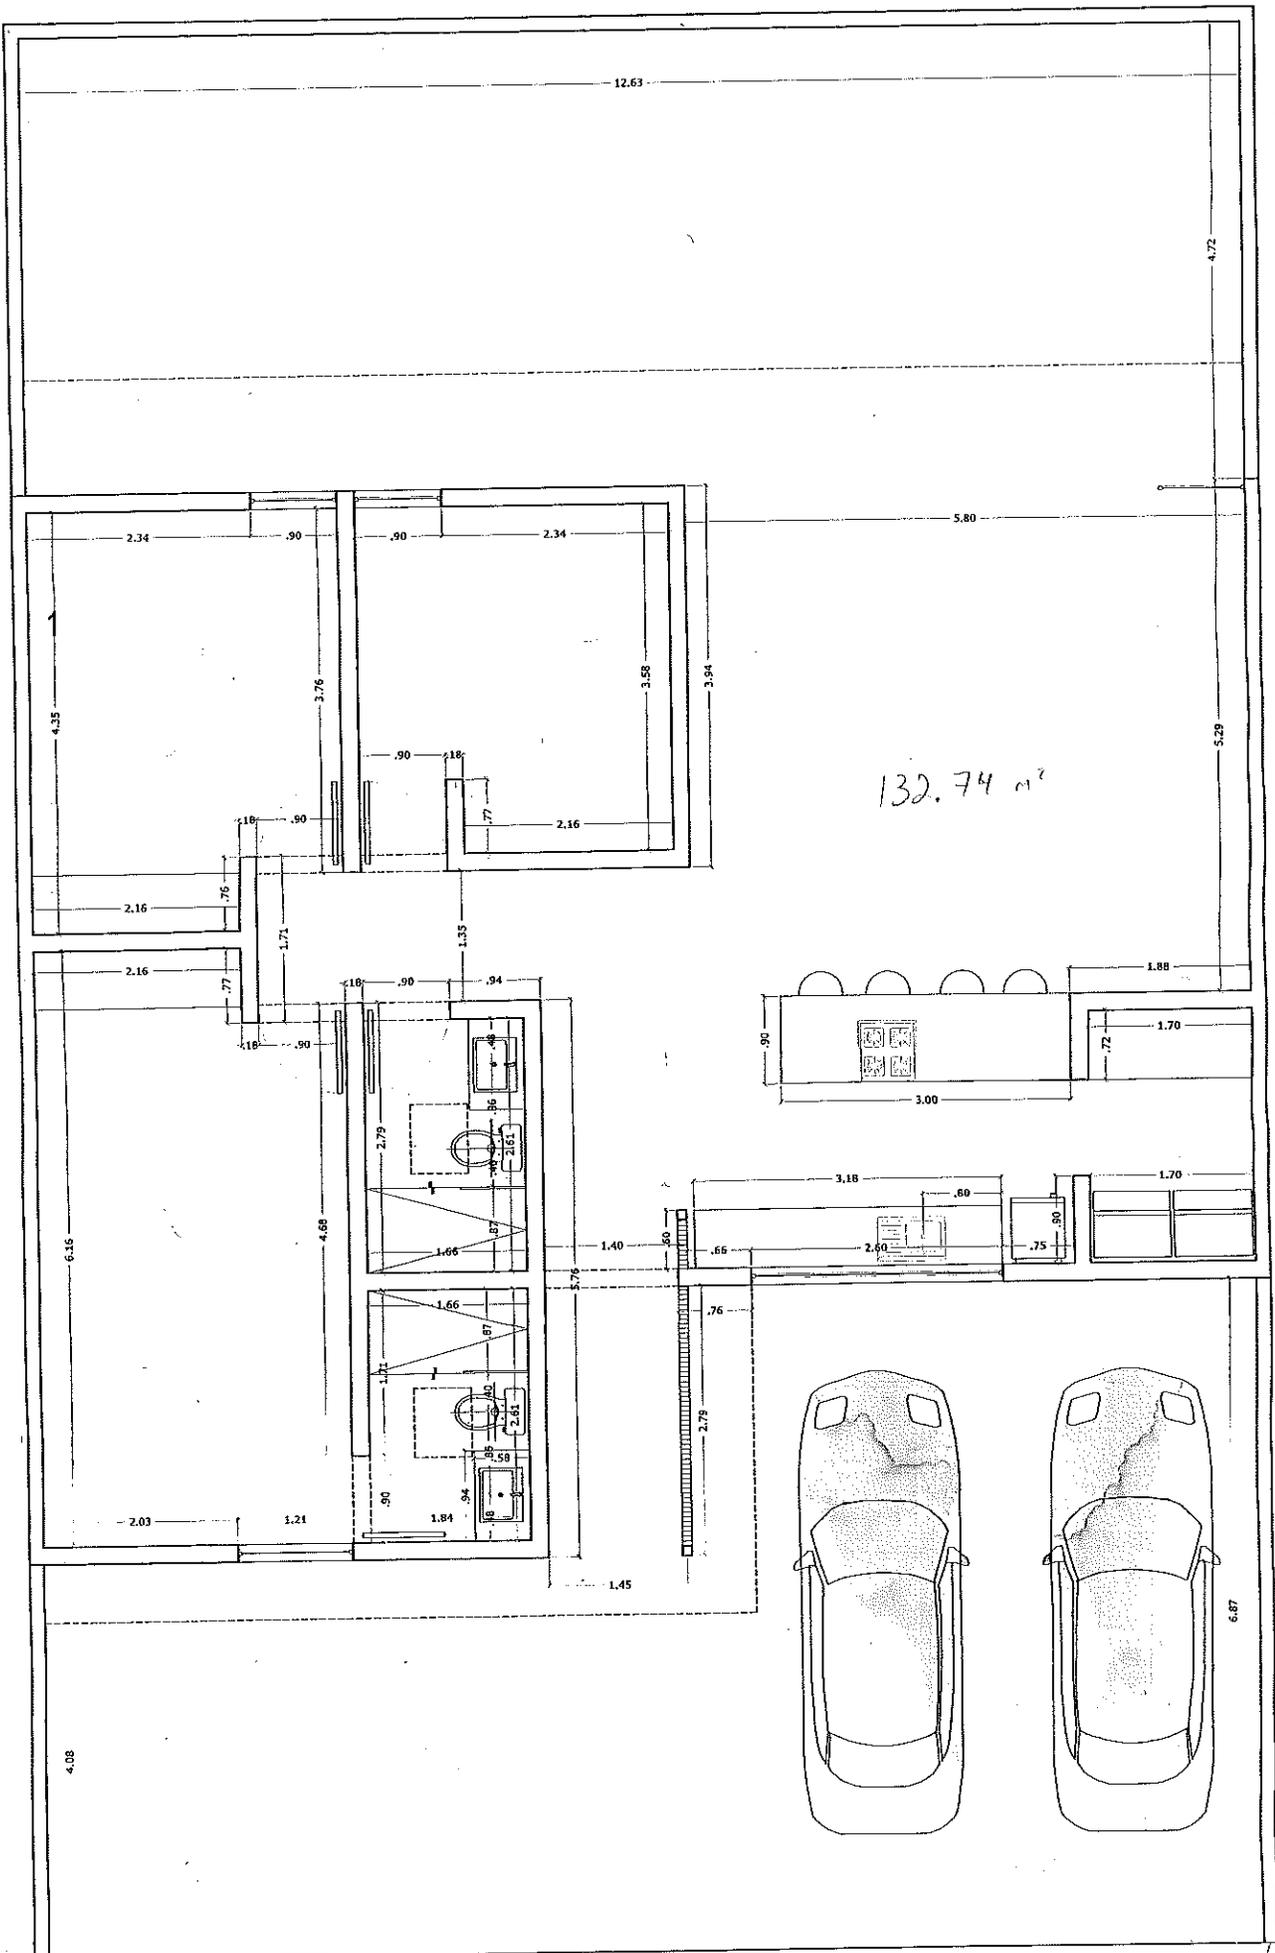


12.63

4.72

5.80

5.29

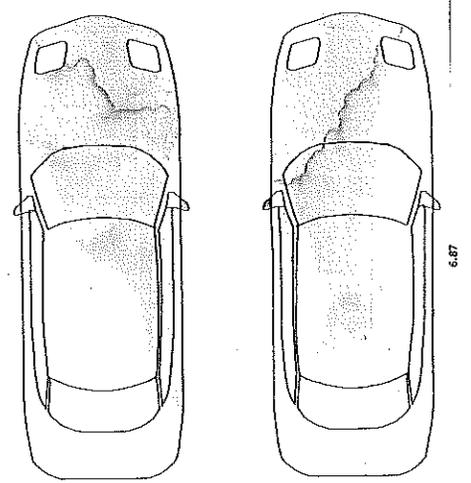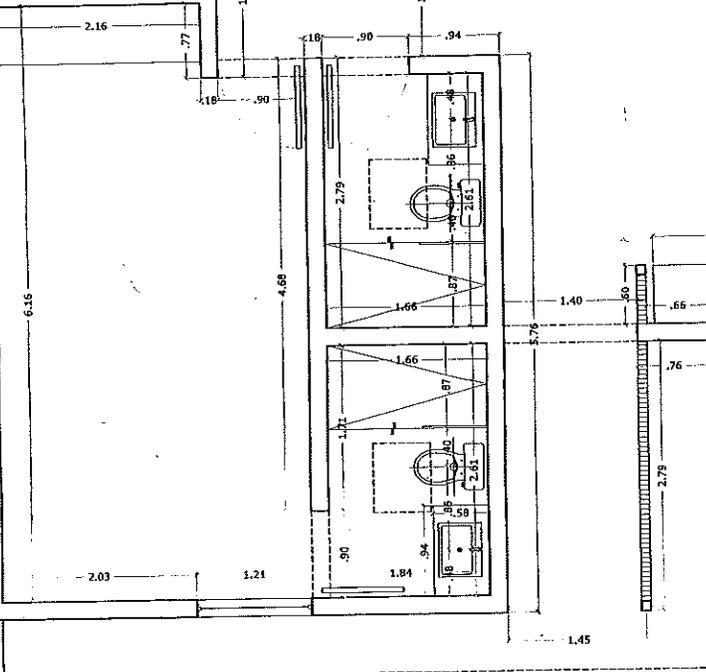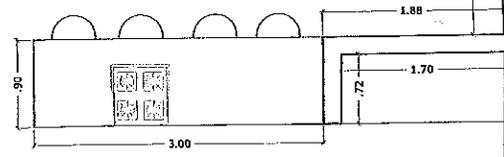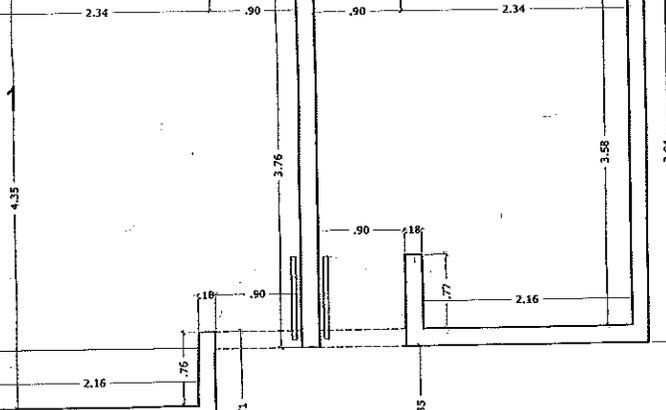

4.08

12.63

n+ 3.90

75

LIDIA ORTEGA VILLALPANDO

12 M

CALLEJON DE POR MEDIO

17.4 M

SALVADOR ORTEGA

17 M

18.55 M


JOSEFINA ORTEGA

LOCALIZACION SATELITAL



GEOREFERENCIA
13 Q 715855.86 m E 2397622.40 m N

ESCALA 1:20

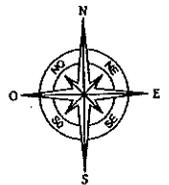

Clave Catastral:

PLANO: Rustico.

Sup. Total: 257.06 m².
Sup. Constr: 00.00 m².

PROPIETARIA: Lidia Ortega Villalpando.

Jalpa, Zac. a 06 de Julio de 2021.

UBICACIÓN: En el Callejon de por medio
en Santa Juana, Jalpa, Zac.

CONSTRUCCION

1163 1014075

CONSTRUCCION EN

FUNDAMENTO LEGAL

- 1.- ELIMINADO el domicilio particular, 1 párrafo de 1 renglón por ser un dato personal de conformidad con el Artículo 85 de la Ley de Transparencia y Acceso a la Información Pública del Estado de Zacatecas.
- 2.- ELIMINADO el título, 1 párrafo de 1 renglón por ser un dato personal de conformidad con el Artículo 85 de la Ley de Transparencia y Acceso a la Información Pública del Estado de Zacatecas.
- 3.- ELIMINADO el teléfono celular particular, 1 párrafo de 1 renglón por ser un dato personal de conformidad con el Artículo 85 de la Ley de Transparencia y Acceso a la Información Pública del Estado de Zacatecas.
- 4.- ELIMINADA la firma de particulares, 1 párrafo de 1 renglón por ser un dato personal de conformidad con el Artículo 85 de la Ley de Transparencia y Acceso a la Información Pública del Estado de Zacatecas.