

# DIRECCIÓN DE PLANEACIÓN Y OBRAS PÚBLICAS DEL MUNICIPIO

39765

## I) UBICACION.

**FOLIO** J-139-22

|   |                                    |
|---|------------------------------------|
| CALLE AVENIDA AGRONIMOCA NUM. OFICIAL 321 | FRACCIONAMIENTO S.A.R.H.           |
| CALLE Y NÚMERO OFICIAL                    | C O L O N I A                      |
| MANZANA                      LOTE         | No. DE BOLETA DEL IMPUESTO PREDIAL |

## II) DATOS DEL PERITO RESPONSABLE

|                    |   |
|--------------------|---|
| NOMBRE Y APELLIDOS | D O M I C I L I O   |
|                    |   |
|                    | R.F.C.                                      T E L E F O N O |

## III) DESCRIPCIÓN DE LA OBRA

|                  |                 |                    |               |                   |
|------------------|-----------------|--------------------|---------------|-------------------|
| 400.00 M2        | 00.00 M2        | 202.56 M2          | PRIMER PISO   | 197.44 M2         |
| SUP. DEL TERRENO | SUP. CONSTRUIDA | SUP. POR CONSTRUIR | PISO A CONST. | SUP. NO CONSTUIDA |

## IV) ANTECEDENTES

|                                  |                                  |                                  |
|----------------------------------|----------------------------------|----------------------------------|
| FECHA Y No. DE LICENCIA ANTERIOR | FECHA Y No. DE LICENCIA ANTERIOR | FECHA Y No. DE LICENCIA ANTERIOR |
|                                  |                                  |                                  |

## V) DOCUMENTACIÓN

| DE TRÁMITE | ESCRITURAS                      | COMPROBANTE ALIN Y No. OF.  | FOTOGRAFÍA                | AUT. UBICACIÓN |
|------------|---------------------------------|-----------------------------|---------------------------|----------------|
|            | ( )                             | ( )                         | ( )                       | ( )            |
| TÉCNICOS   | PLANOS ARQUITECTÓNICOS<br>( X ) | PLANOS ESTRUCTURALES<br>( ) | MEMORIA DE CÁLCULO<br>( ) |                |

## VI) DATOS DEL PROPIETARIO

|  |                 |                |        |
|--|-----------------|----------------|--------|
| LUZ MARIA Y GLORIA LORENA VILLALOBOS CERVANTES |                 |                | R.F.C. |
| N1-ELIMINADO 2                                 | N2-ELIMINADO 83 | N3-ELIMINADO 5 |        |
| DOMICILIO                                      | OCUPACIÓN       | TELÉFONO       |        |

Manifiesta el solicitante: que los datos de construcción proporcionados a ésta, son reales y que se hace responsable de cualquier situación legal que se le presente.

\_\_\_\_\_

FIRMA DEL PERITO

\_\_\_\_\_

FIRMA DEL SOLICITANTE

## VII) VIGENCIA DE LA LICENCIA

|     |     |       |      |    |     |        |      |            |
|-----|-----|-------|------|----|-----|--------|------|------------|
| DEL | 20  | JUNIO | 2022 | AL | 20  | AGOSTO | 2022 | 60         |
|     | DÍA | MES   | AÑO  |    | DÍA | MES    | AÑO  | TOTAL DÍAS |

**ESTA LICENCIA DEBERÀ PERMANECER EN LA OBRA Y MOSTRARSE A LOS INSPECTORES QUE LA SOLICITEN**

## A U T O R I Z A C I Ó N

SELLO Y FIRMA

JUNTA DE PROTECCIÓN Y CONSERVACIÓN DE MONUMENTOS Y ZONAS TÍPICAS DEL ESTADO


SELLO Y FIRMA

DIRECCIÓN DE PLANEACIÓN Y OBRAS PÚBLICAS MUNICIPALES  
OBRAS PÚBLICAS MUNICIPALES  
JALPA, ZAC.

PLANO DE LOTES URBANOS, NÚMEROS QUINCE Y DIECISÉIS DEL FRACCIONAMIENTO SARH, UBICADOS AL LADO PONIENTE DE ESTA CIUDAD DE JALPA, ZACATECAS, SIN CONSTRUCCIÓN, PROPIEDAD DE GLORIA LORENA VILLALOBOS CERVANTES Y LUZ MARIA VILLALOBOS CERVANTES.

SUPERFICIE DE 400.00 m2.

N

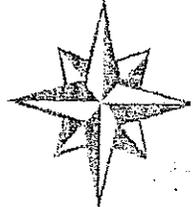

AARÓN GARCÍA RODRÍGUEZ

20.00

HEREDEROS

20.00

AVENIDA  
AGRONÓMICA


20.00

20.00

FRANCISCO MUÑOZ MUÑOZ

JALPA, ZACATECAS, A 28 DE NOVIEMBRE DE 2011

5,171.67

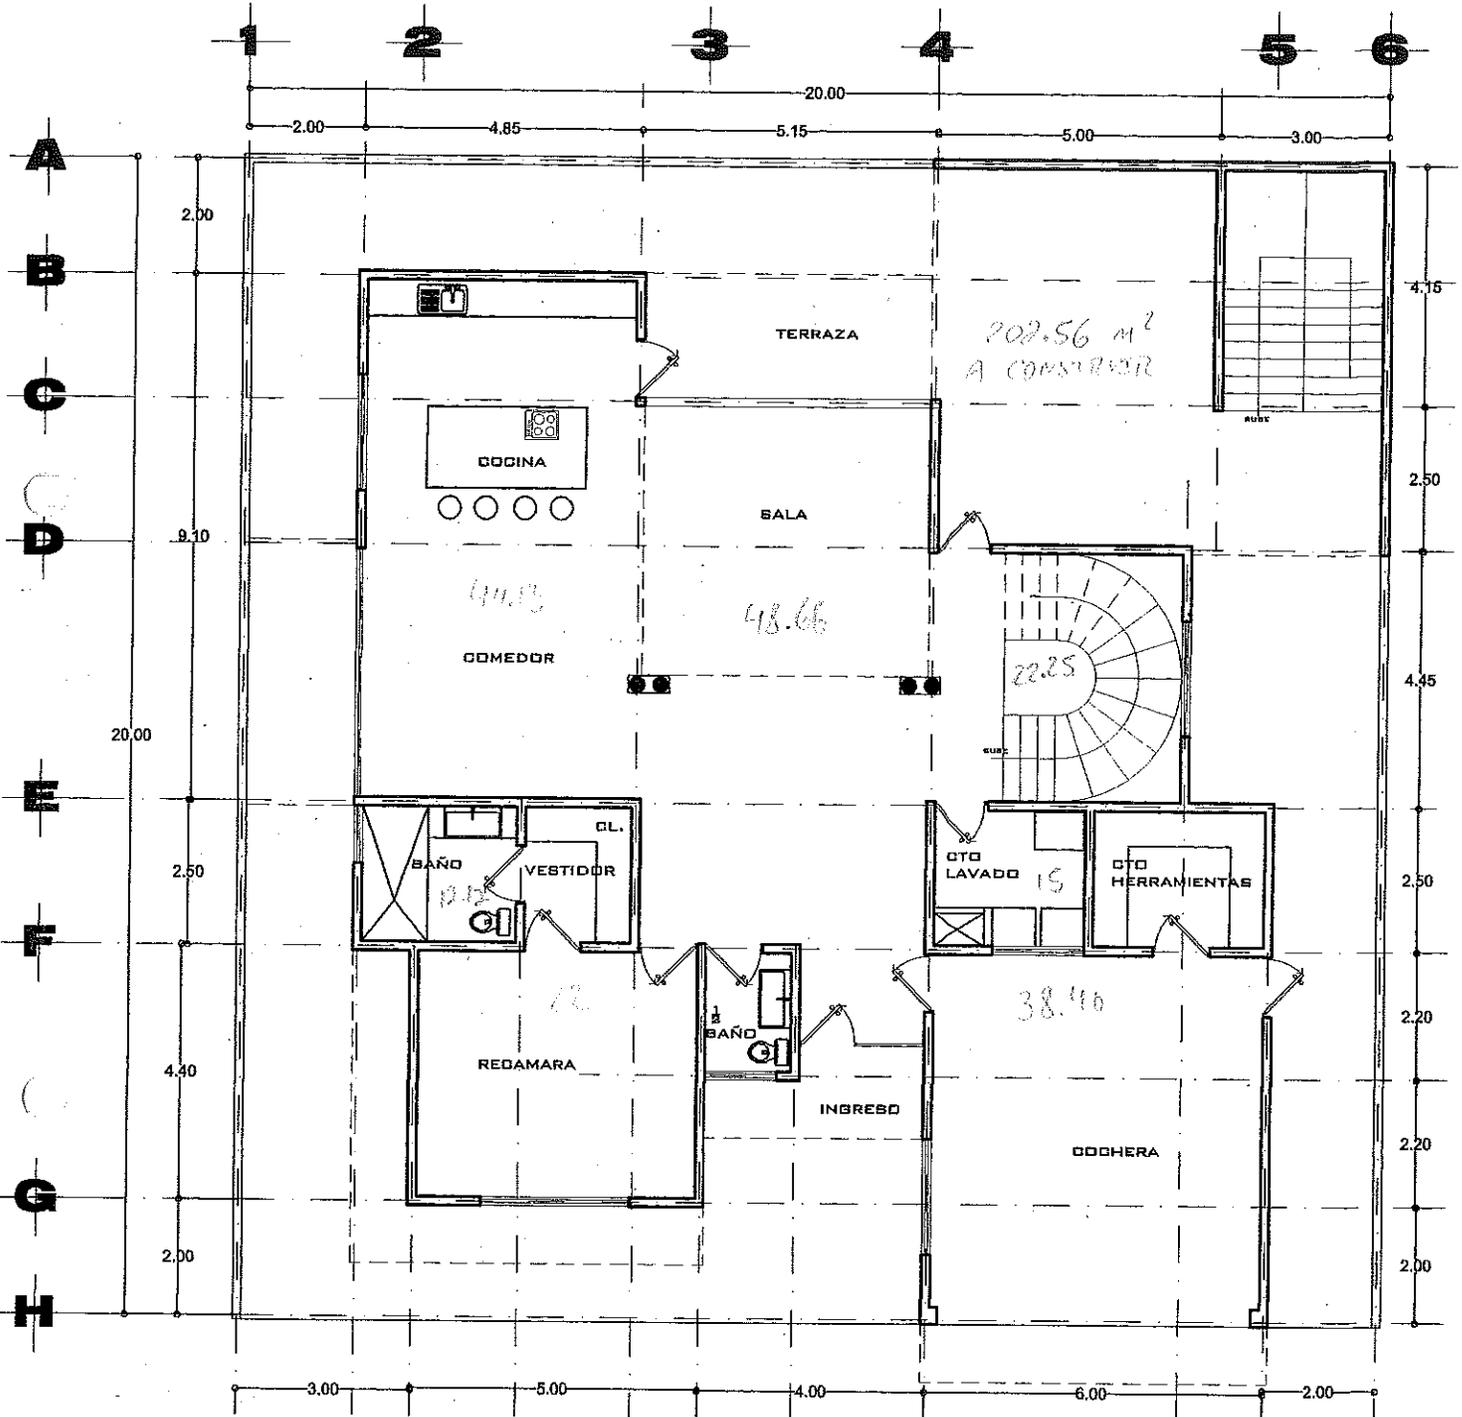


# planta baja

ESCALA 1:75

METROS


TERRENO RUSTICO

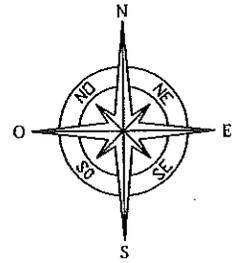

|         |
|---------|
| 1       |
| 2       |
| 3       |
| 4       |
| 5       |
| 6       |
| 7       |
| 8       |
| 9 *     |
| 10      |
| 11      |
| 12 Casa |
| 13 Casa |
| 14      |
| 15      |

TERRENO RUSTICO

AVENIDA AGRONOMICA

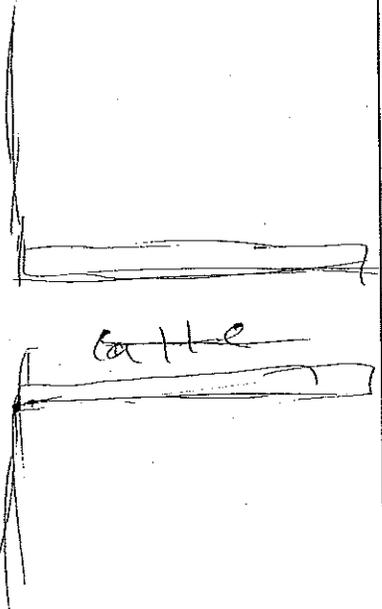

## FUNDAMENTO LEGAL

- 1.- ELIMINADO el domicilio particular, 1 párrafo de 1 renglón por ser un dato personal de conformidad con el Artículo 85 de la Ley de Transparencia y Acceso a la Información Pública del Estado de Zacatecas.
- 2.- ELIMINADO el título, 1 párrafo de 1 renglón por ser un dato personal de conformidad con el Artículo 85 de la Ley de Transparencia y Acceso a la Información Pública del Estado de Zacatecas.
- 3.- ELIMINADO el teléfono celular particular, 1 párrafo de 1 renglón por ser un dato personal de conformidad con el Artículo 85 de la Ley de Transparencia y Acceso a la Información Pública del Estado de Zacatecas.