

DIRECCIÓN DE PLANEACIÓN Y OBRAS PÚBLICAS DEL MUNICIPIO

39490

I) UBICACION.

FOLIO J-137-22

CALLE MIGUEL HIDALGO NUM OFICIAL 117	CENTRO
CALLE Y NÚMERO OFICIAL.	C O L O N I A
MANZANA LOTE	No. DE BOLETA DEL IMPUESTO PREDIAL.

II) DATOS DEL PERITO RESPONSABLE

NOMBRE Y APELLIDOS	D O M I C I L I O
	R.F.C.
	T E L E F O N O

III) DESCRIPCIÓN DE LA OBRA

72.70 M2	0.00 M2	124.50 M2	PRIMERO Y SEGUNDO	
SUP. DEL TERRENO	SUP. CONSTRUIDA	SUP. POR CONSTRUIR	PISO A CONST.	SUP. NO CONSTUIDA

IV) ANTECEDENTES

FECHA Y No. DE LICENCIA ANTERIOR	FECHA Y No. DE LICENCIA ANTERIOR	FECHA Y No. DE LICENCIA ANTERIOR

V) DOCUMENTACIÓN

DE TRÁMITE	ESCRITURAS ()	COMPROBANTE ALIN Y No. OF. ()	FOTOGRAFÍA ()	AUT. UBICACIÓN ()
TÉCNICOS	PLANOS ARQUITECTÓNICOS (X)	PLANOS ESTRUCTURALES ()	MEMORIA DE CÁLCULO ()	

VI) DATOS DEL PROPIETARIO

OLEGARIO GOMEZ QUEZADA			R.F.C.
N1-ELIMINADO 2	N2-ELIMINADO 83	N3-ELIMINADO 5	
DOMICILIO	OCUPACIÓN	TELÉFONO	

Manifiesta el solicitante: que los datos de construcción proporcionados a ésta, son reales y que se hace responsable de cualquier situación legal que se le

N4-ELIMINADO 6

FIRMA DEL PERITO

FIRMA DEL SOLICITANTE

VII) VIGENCIA DE LA LICENCIA

DEL	14	JUNIO	2022	AL	14	AGOSTO	2022	60
	DIA	MES	AÑO		DIA	MES	AÑO	TOTAL DIAS

ESTA LICENCIA DEBERÀ PERMANECER EN LA OBRA Y MOSTRARSE A LOS INSPECTORES QUE LA SOLICITEN

A U T O R I Z A C I Ó N



SELLO Y FIRMA
JUNTA DE PROTECCIÓN Y CONSERVACIÓN DE
MONUMENTOS Y ZONAS TÍPICAS DEL ESTADO




SELLO DE OBRAS PÚBLICAS
DIRECCIÓN DE PLANEACIÓN MUNICIPAL
MUNICIPALES
JALPA, ZAC.

PRIMER PLANTA



Consultorios Gomez
JALPA, ZAC.

NORTE

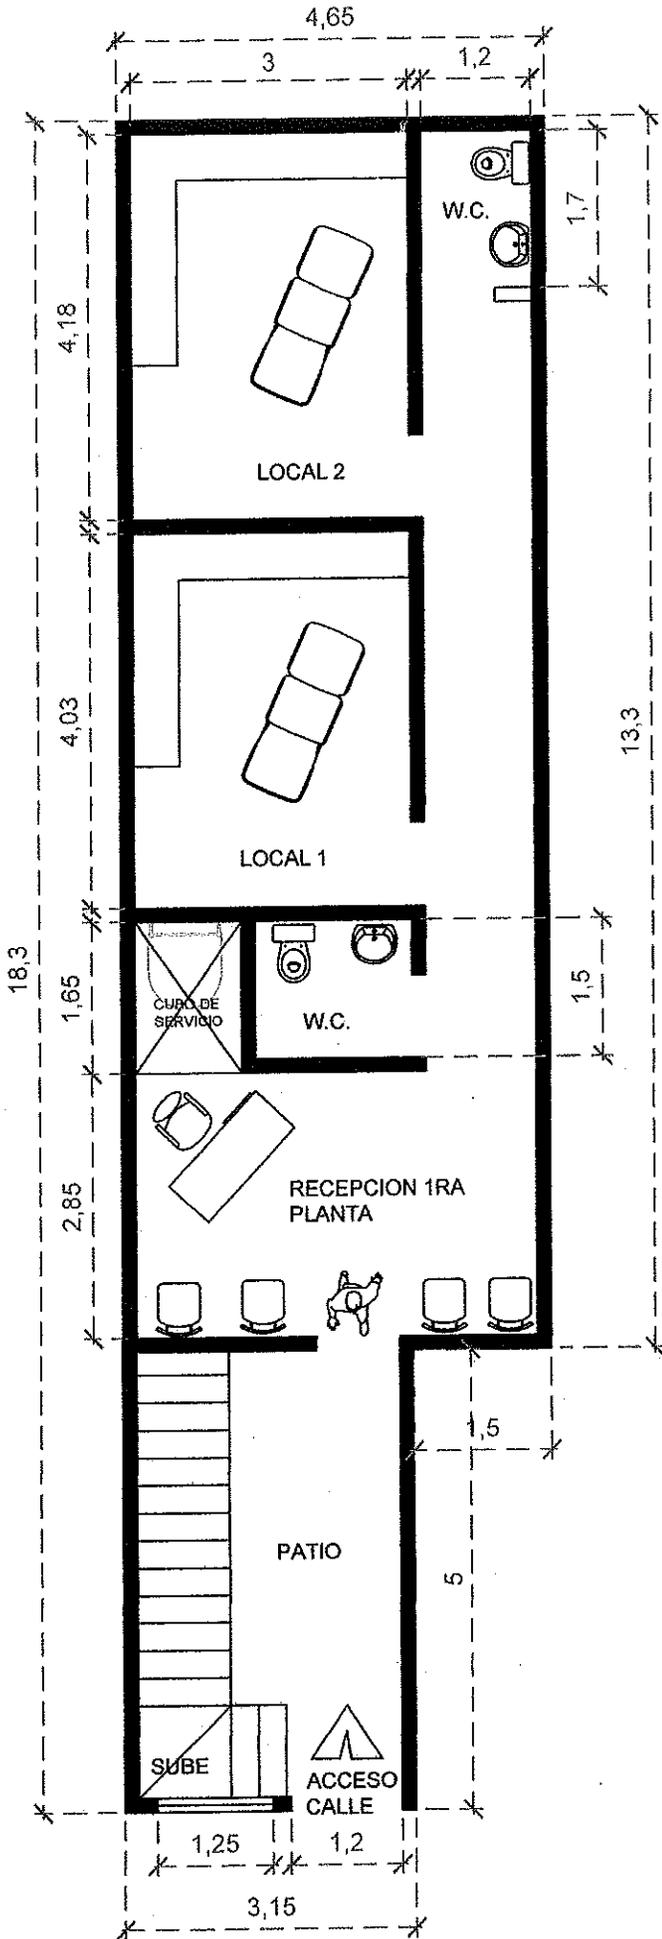

SEGUNDA PLANTA ELRON

Consultorios Gomez
JALPA, ZAC.

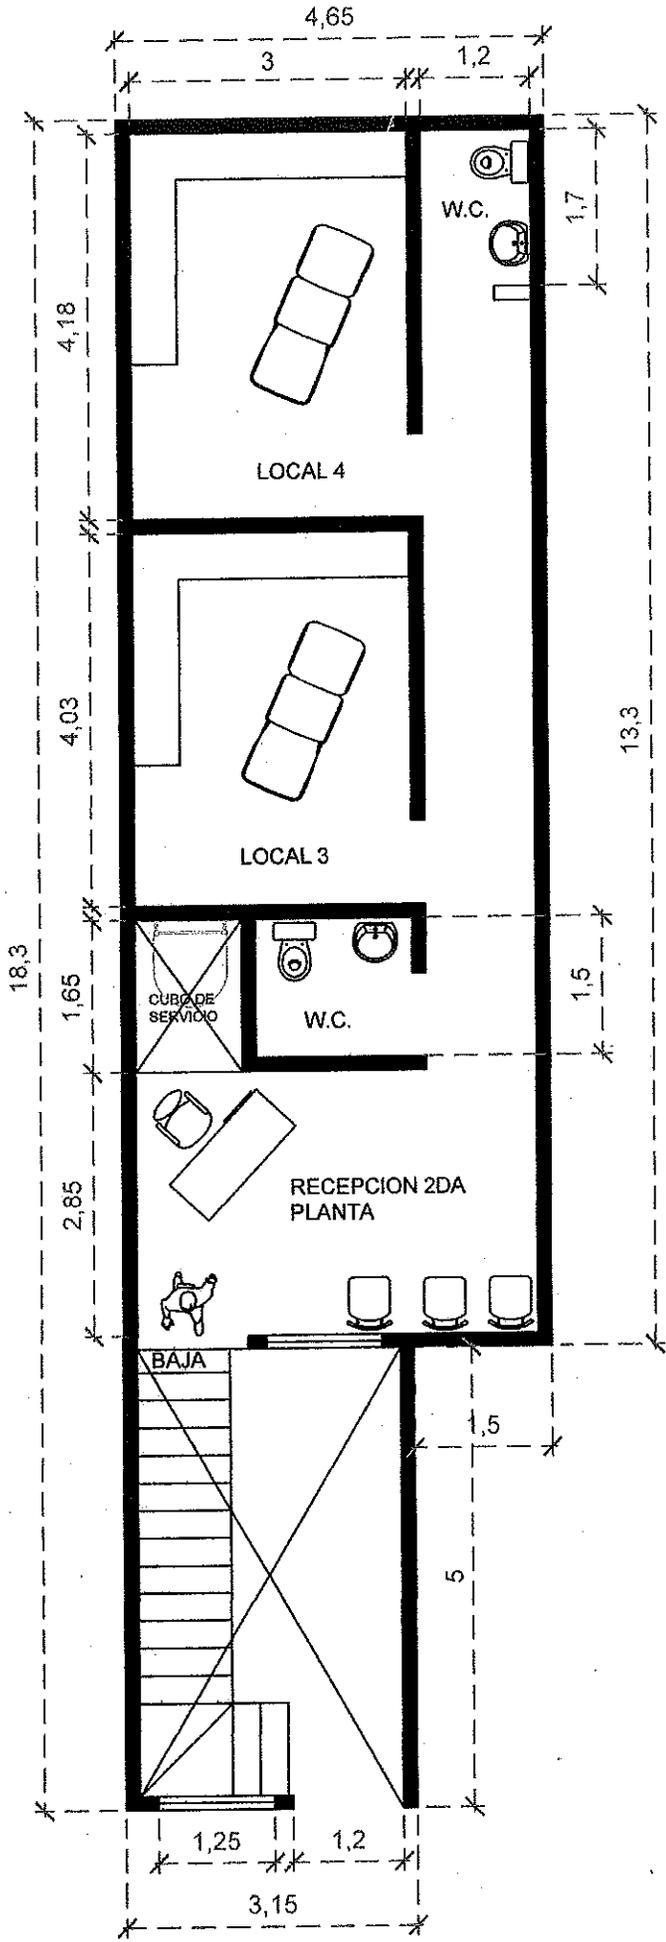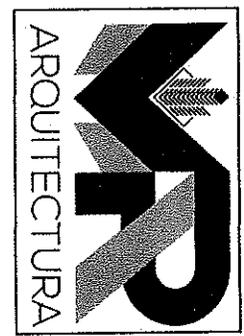

P L A N O de una Finca Urbana, propiedad del señor OLEBARIO GOMEZ QUEZADA,
 la cual tiene su ubicación en la Calle Hidalgo # 10, de la Ciudad de Jalpa, Zac.

CLAVE.- I-13-14

SUPERFICIE TOTAL 72.70 M².



SUP. CONSTRUIDA 63.30 M².

VALOR FISCAL \$ 7,000.00

AVALUO CATASTRAL NL 69,020.00

ESCALA 1: 200

OFICIO PUBLICO
 DE LA PROPIEDAD
 DEL COMERCIO
 JALPA, ZAC.

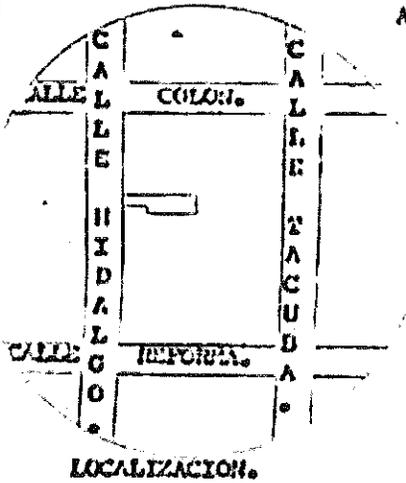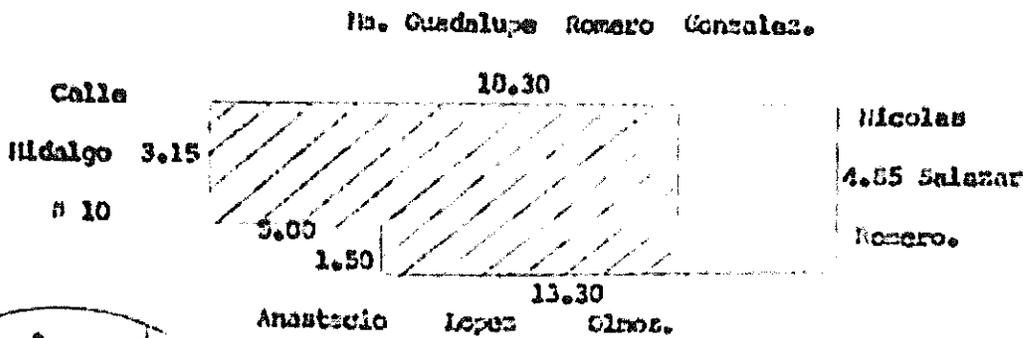

El Encargado de Catastro.

[Signature]
 Elynder Carroñ Ruiz.

Jalpa, Zac., a 24 de Octubre de 1994.

FUNDAMENTO LEGAL

- 1.- ELIMINADO el domicilio particular, 1 párrafo de 1 renglón por ser un dato personal de conformidad con el Artículo 85 de la Ley de Transparencia y Acceso a la Información Pública del Estado de Zacatecas.
- 2.- ELIMINADO el título, 1 párrafo de 1 renglón por ser un dato personal de conformidad con el Artículo 85 de la Ley de Transparencia y Acceso a la Información Pública del Estado de Zacatecas.
- 3.- ELIMINADO el teléfono celular particular, 1 párrafo de 1 renglón por ser un dato personal de conformidad con el Artículo 85 de la Ley de Transparencia y Acceso a la Información Pública del Estado de Zacatecas.
- 4.- ELIMINADA la firma de particulares, 1 párrafo de 1 renglón por ser un dato personal de conformidad con el Artículo 85 de la Ley de Transparencia y Acceso a la Información Pública del Estado de Zacatecas.