

DIRECCIÓN DE PLANEACIÓN Y OBRAS PÚBLICAS DEL MUNICIPIO

39960

I) UBICACION.

FOLIO J-136-22

CALLE 5 DE FEBRERO NUM OFICIAL 203	EL ROSARIO
CALLE Y NÚMERO OFICIAL	COLO N I A
MANZANA	LOTE
No. DE BOLETA DEL IMPUESTO PREDIAL	

II) DATOS DEL PERITO RESPONSABLE

NOMBRE Y APELLIDOS	D O M I C I L I O
R.F.C.	T E L E F O N O

III) DESCRIPCIÓN DE LA OBRA

140.00 M2	0.00 M2	265.82 M2	PRIMERO Y SEGUNDO	
SUP. DEL TERRENO	SUP. CONSTRUIDA	SUP. POR CONSTRUIR	PISO A CONST.	SUP. NO CONSTUIDA

IV) ANTECEDENTES

FECHA Y No. DE LICENCIA ANTERIOR	FECHA Y No. DE LICENCIA ANTERIOR	FECHA Y No. DE LICENCIA ANTERIOR
----------------------------------	----------------------------------	----------------------------------

V) DOCUMENTACIÓN

DE TRÁMITE	ESCRITURAS ()	COMPROBANTE ALIN Y No. OF. ()	FOTOGRAFÍA ()	AUT. UBICACIÓN ()
TÉCNICOS	PLANOS ARQUITECTÓNICOS (X)	PLANOS ESTRUCTURALES ()	MEMORIA DE CÁLCULO ()	

VI) DATOS DEL PROPIETARIO

RENATO AVELAR CORTES		
R.F.C.		
N1-ELIMINADO 2 DOMICILIO	N2-ELIMINADO 83 OCUPACIÓN	N3-ELIMINADO 5 TELÉFONO

Manifiesta el solicitante: que los datos de construcción proporcionados a ésta, son reales y que se hace responsable de cualquier situación legal que se le presente.

N4-ELIMINADO 6

FIRMA DEL PERITO

FIRMA DEL SOLICITANTE

VII) VIGENCIA DE LA LICENCIA

DEL	13	JUNIO	2022	AL	13	SEPTIEMBRE	2022	90
	DÍA	MES	AÑO		DÍA	MES	AÑO	TOTAL DÍAS

ESTA LICENCIA DEBERÀ PERMANECER EN LA OBRA Y MOSTRARSE A LOS INSPECTORES QUE LA SOLICITEN

A U T O R I Z A C I Ó N

SELLO Y FIRMA


JUNTA DE PROTECCIÓN Y CONSERVACIÓN DE
MONUMENTOS Y ZONAS TÍPICAS DEL ESTADO

Abraham

SELLO Y FIRMA

DIRECCIÓN DE PLANEACIÓN Y OBRAS PÚBLICAS
MUNICIPALES
OBRAS PÚBLICAS
MUNICIPALES
JALPA, ZAG.


← INSTALACION CON...

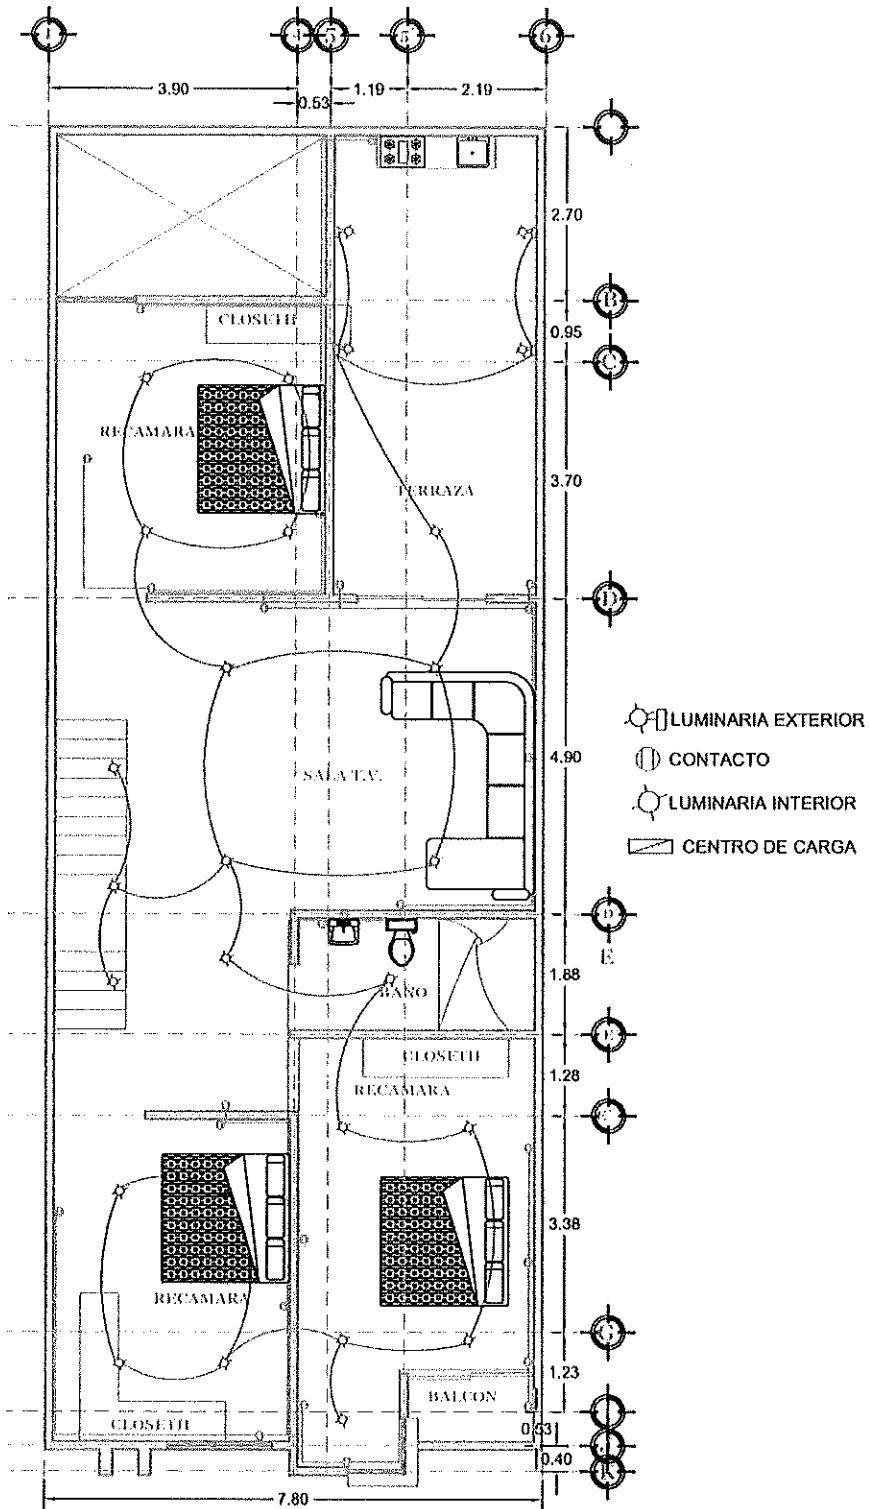

	PROYECTO	CONTENIDO	PLANTA ALTA	Nº
	CASA HABITACIÓN	INSTALACION ELECTRICA		10
	PROYECTADO POR	RENATO AVELAR CORTEZ	ARQ. MIGUEL ANGEL VILLARREAL VILLAMONTES	
	LUGAR	EL ROSARIO, JALPA, ZACATECAS	156 M2	123.15 M2
	FECHA	20/FEBRERO/2022	SIN ESCALA	METRO



PLANO DE CIMENT...

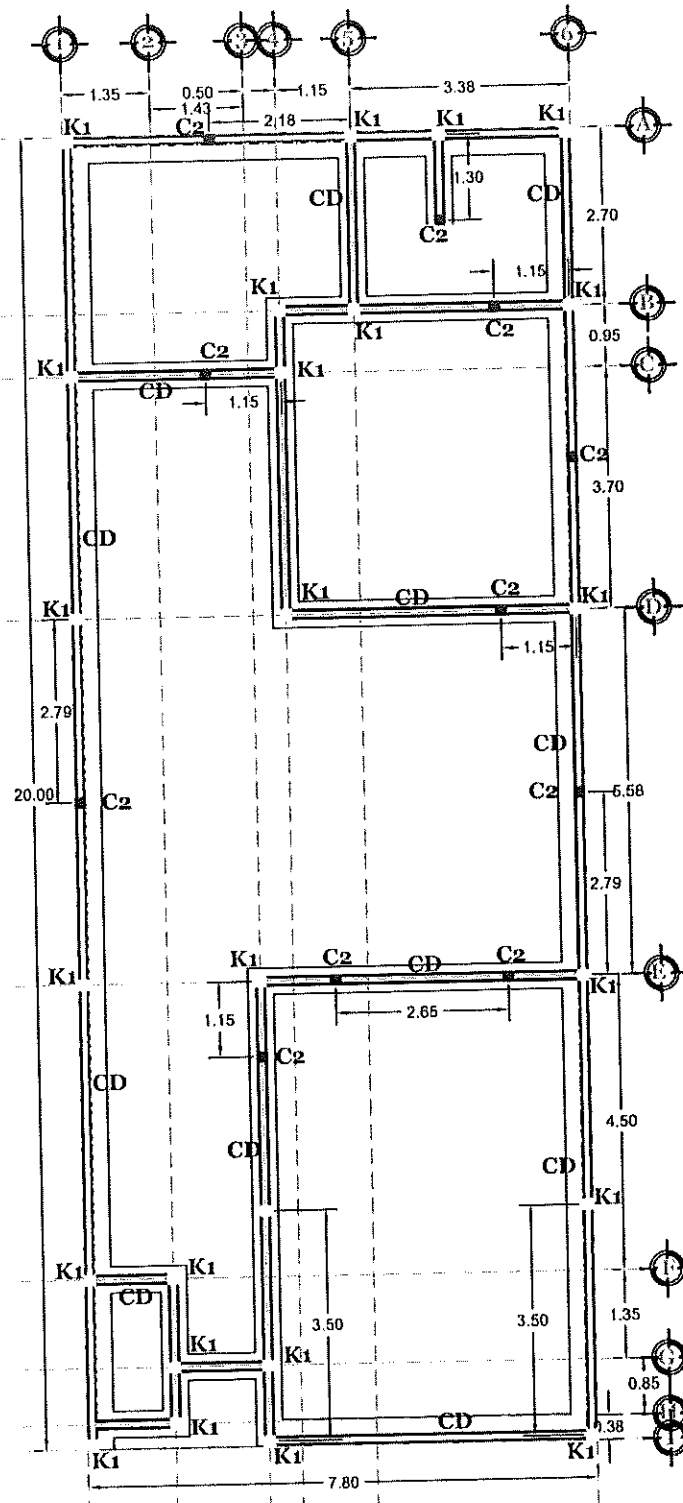

CD CADENA DE DESPLANTE A BASE DE ARMEX 15-20 TIPO II

K1 CASTILLO A BASE DE ARMEX 15-20 TIPO I REFORZADO CON 2 VAR DE 1 CON UNA FARRILLA DE VAR DE 1A CADA 15 CM

C2 CASTILLO A BASE DE ARMEX 15-20 TIPO I CON UNA FARRILLA DE 1X1 DE VAR DE 1A CADA 15 CM

CIMENTOS A BASE DE PIEDRA DE RIO ASENTADA CON MORTERO Y ARENA

	PROYECTO	CONTENIDO	PLANTA BAJA	N° 14
	CASA HABITACIÓN.	PLANTA DE CIMENTACIÓN		
	PROPIETARIO	REANATO AVELAR CORTEZ	ARQ. MIGUEL ANGEL VILLARREAL VILLAMONTES	
	UBICACIÓN	EL ROSARIO, JALPA, ZACATECAS	156 M2	
	FECHA	20/FEBRERO/2022	SIN ESCALA	METROS

LOTE NO. 04 PROP.
SILVIA SANDOVAL S.

20.00

7.00



7.00

20.00

J. GUADALUPE CHAVEZ ROMERO

LOTE NO. 07
PRIP GENARD
ROMERO GARCIA

CALLE 5 DE FEBRERO

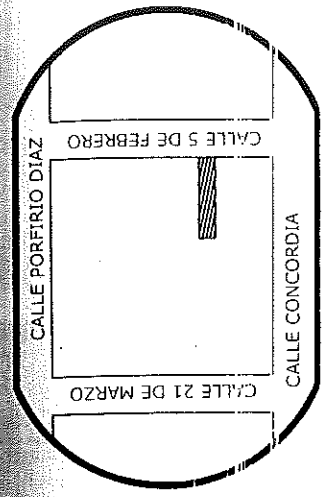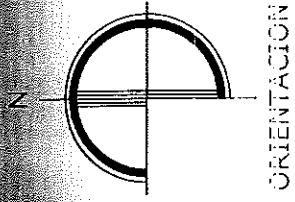

LOCALIZACION

SUP. DEL TERRENO = 140.00 M2.

SUP. CONSTRUIDA = -----M2.




CATASTRO
MUNICIPAL
JALPA, ZAC.
2021 - 2024

PLANO:	DE UN PREDIO	URBANO
PROP.	RENATO AVELAR CORTES	
UBIC.	CALLE 5 DE FEBRERO S/N	
COLONIA:		
CLAVE CAT.	0010301900500	ESCALA 1:250
JALPA ZAC. ENERO DEL 2022		ELABORÓ: F. J. M. V.

NOTA: PLANO ELABORADO EN BASE A LAS MEDIDAS DEL DOCUMENTO PRESENTADO POR EL INTERESADO.

CALLE 21 DE MARZO

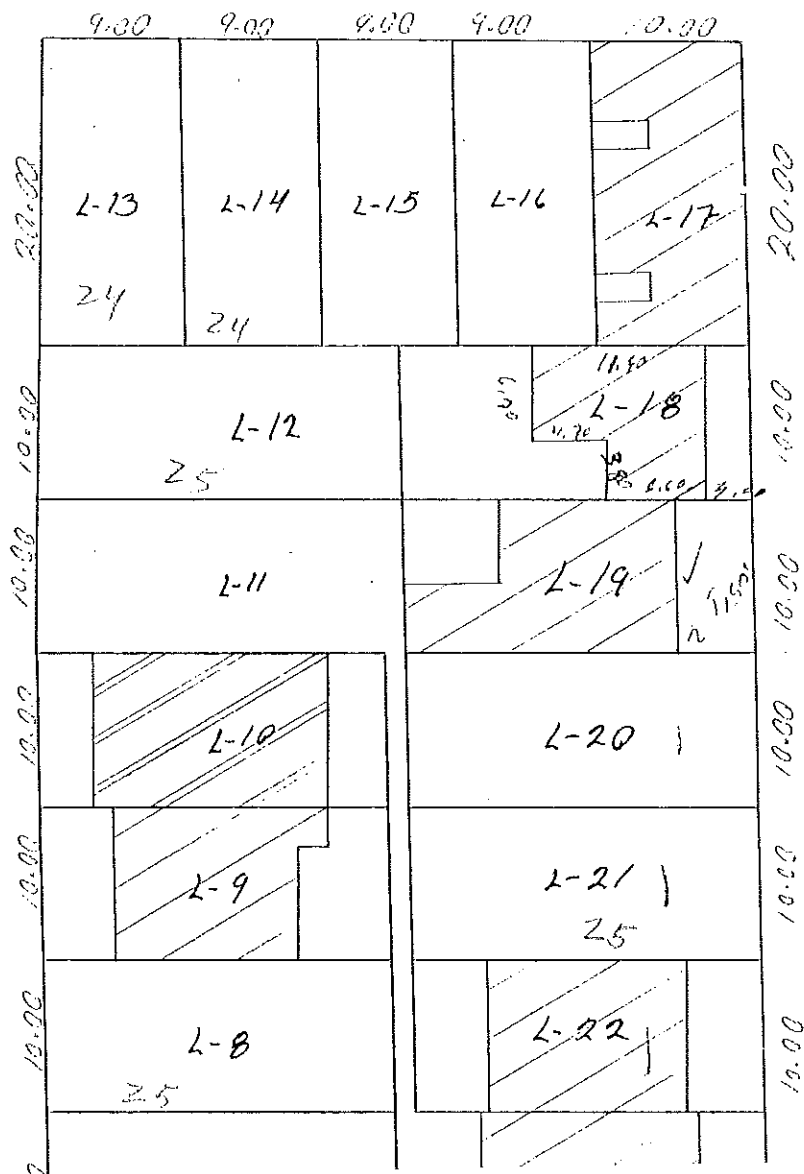

CALLE CONCORDIA

CALLE PORFIRIO DIAZ

FUNDAMENTO LEGAL

- 1.- ELIMINADO el domicilio particular, 1 párrafo de 1 renglón por ser un dato personal de conformidad con el Artículo 85 de la Ley de Transparencia y Acceso a la Información Pública del Estado de Zacatecas.
- 2.- ELIMINADO el título, 1 párrafo de 1 renglón por ser un dato personal de conformidad con el Artículo 85 de la Ley de Transparencia y Acceso a la Información Pública del Estado de Zacatecas.
- 3.- ELIMINADO el teléfono celular particular, 1 párrafo de 1 renglón por ser un dato personal de conformidad con el Artículo 85 de la Ley de Transparencia y Acceso a la Información Pública del Estado de Zacatecas.
- 4.- ELIMINADA la firma de particulares, 1 párrafo de 1 renglón por ser un dato personal de conformidad con el Artículo 85 de la Ley de Transparencia y Acceso a la Información Pública del Estado de Zacatecas.