

DIRECCIÓN DE PLANEACIÓN Y OBRAS PÚBLICAS DEL MUNICIPIO

41774

I) UBICACION.

FOLIO J-154-22

CALLE SIN NOMBRE NUM. OFICIAL	FRACC. CONTRERAS
CALLE Y NÚMERO OFICIAL	C O L O N I A
MANZANA LOTE	No. DE BOLETA DEL IMPUESTO PREDIAL

II) DATOS DEL PERITO RESPONSABLE

NOMBRE Y APELLIDOS	D O M I C I L I O
R.F.C.	T E L E F O N O

III) DESCRIPCIÓN DE LA OBRA

280.00 M2	00.00 M2	140.00 M2	PRIMERO	140.00 M2
SUP. DEL TERRENO	SUP. CONSTRUIDA	SUP. POR CONSTRUIR	PISO A CONST.	SUP. NO CONSTRUIDA

IV) ANTECEDENTES

FECHA Y No. DE LICENCIA ANTERIOR	FECHA Y No. DE LICENCIA ANTERIOR	FECHA Y No. DE LICENCIA ANTERIOR
----------------------------------	----------------------------------	----------------------------------

V) DOCUMENTACIÓN

DE TRÁMITE	ESCRITURAS	COMPROBANTE ALIN Y No. OF.	FOTOGRAFÍA	AUT. UBICACIÓN
	()	()	()	()
TÉCNICOS	PLANOS ARQUITECTÓNICOS	PLANOS ESTRUCTURALES	MEMORIA DE CÁLCULO	
	(X)	()	()	

VI) DATOS DEL PROPIETARIO

VICTOR PILAR CUARENTA			R.F.C.
N1-ELIMINADO 2	N2-ELIMINADO 83	N3-ELIMINADO 5	
DOMICILIO	OCUPACIÓN	TELÉFONO	

Manifiesta el solicitante: que los datos de construcción proporcionados a ésta, son reales y que se hace responsable de cualquier situación legal que se le presente.

N4-ELIMINADO 6

FIRMA DEL PERITO

FIRMA DEL SOLICITANTE

VII) VIGENCIA DE LA LICENCIA

DEL	25	JULIO	2022	AL	25	SEPTIEMBRE	2022	60
	DÍA	MES	AÑO		DÍA	MES	AÑO	TOTAL DÍAS

ESTA LICENCIA DEBERÀ PERMANECER EN LA OBRA Y MOSTRARSE A LOS INSPECTORES QUE LA SOLICITEN

A U T O R I Z A C I Ó N

SELLO Y FIRMA


JUNTA DE PROTECCIÓN Y CONSERVACIÓN DE
MONUMENTOS Y ZONAS TÍPICAS DEL ESTADO

SELLO Y FIRMA

DIRECCIÓN DE PLANEACIÓN Y OBRAS PÚBLICAS
MUNICIPALES

Ejemplo

Herederos de José Contreras

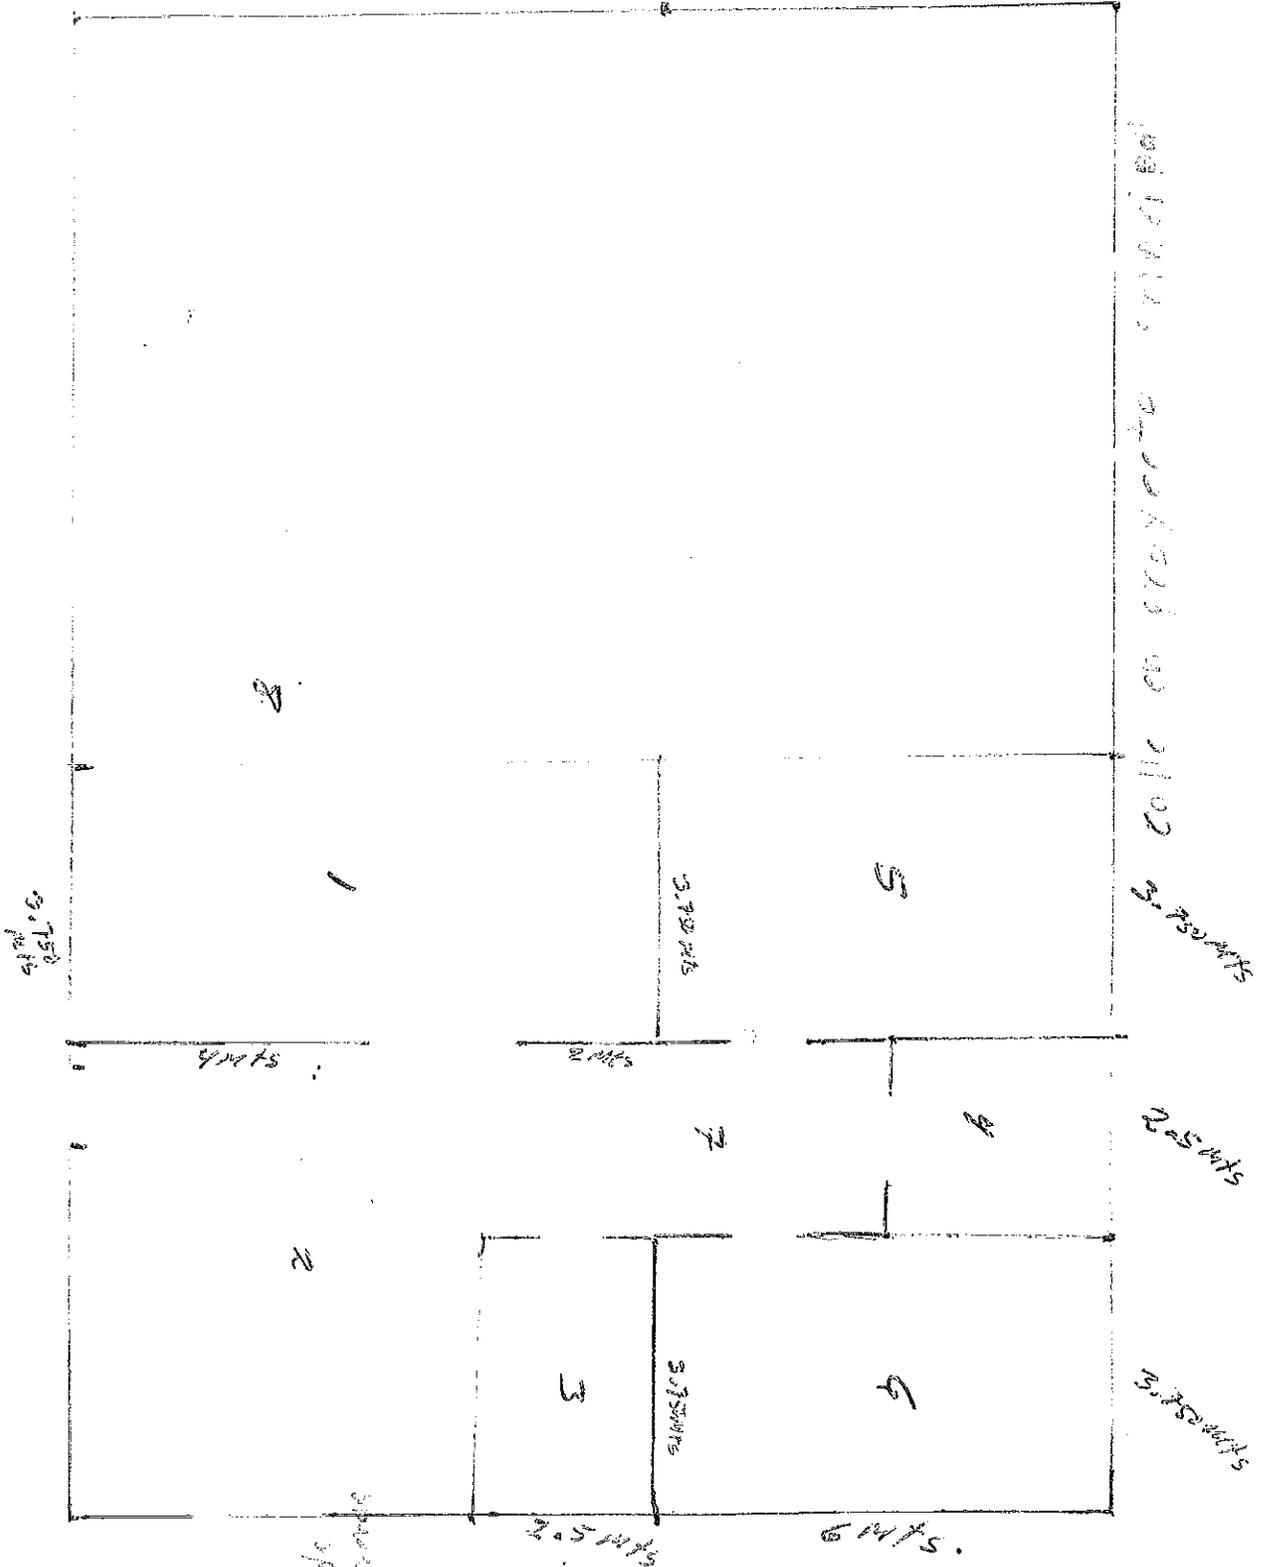

- Sala
- cocina
- comedor
- cuarto
- estudio
- Baño
- Recamaras
- Recamaras
- pasillo
- cocina


Herederos de José Contreras

Herederos de José Contreras

P L A N O de Desmemoración de una Fracción de Terreno Semiurano, propiedad de los C.C. JAIME CONTRERAS TEJEDA Y OLIVIA PILAR DE LA TORRE, punto conocido con el nombre de El Zapotito, Poniente del Fraccionamiento Chapultepec, de la Ciudad de Jalpa, Zac.

SUPERFICIE TOTAL 0-59-44 Has.

ESCALA 1: 125

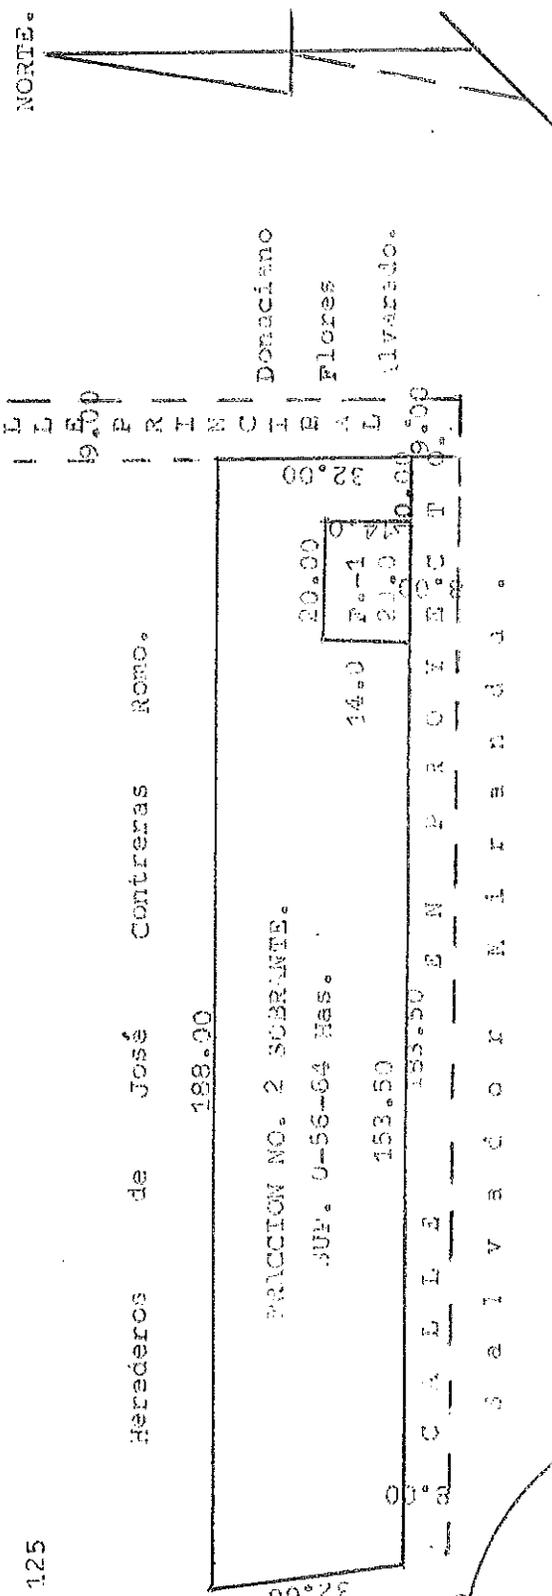

Herederos de José Contreras Romo.

FRACCION NO. 2 SOBRIANTE.

SUP. 0-56-64 Has.

153.50

183.50

14.0

20.00


20.00

9.00

Herederos de José Contreras Romo.

J a l p a c o r n i f a n d a .

PROL. DE CALLE TOMAS DE MOURROC.

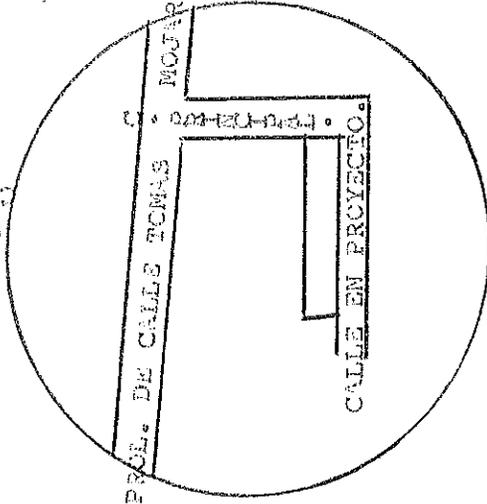

LOCALIZACION.



SECRETARÍA DE GOBIERNO
MUNICIPAL
JALPA, ZAC.
2015-2016

NOTA.- FRACCION NO. 1 A DESMEMBRARCE, SUPERFICIE 200.00 M2.

Jalpa, Zac., a 20 de Enero del Año 2016

FUNDAMENTO LEGAL

- 1.- ELIMINADO el domicilio particular, 1 párrafo de 1 renglón por ser un dato personal de conformidad con el Artículo 85 de la Ley de Transparencia y Acceso a la Información Pública del Estado de Zacatecas.
- 2.- ELIMINADO el título, 1 párrafo de 1 renglón por ser un dato personal de conformidad con el Artículo 85 de la Ley de Transparencia y Acceso a la Información Pública del Estado de Zacatecas.
- 3.- ELIMINADO el teléfono celular particular, 1 párrafo de 1 renglón por ser un dato personal de conformidad con el Artículo 85 de la Ley de Transparencia y Acceso a la Información Pública del Estado de Zacatecas.
- 4.- ELIMINADA la firma de particulares, 1 párrafo de 1 renglón por ser un dato personal de conformidad con el Artículo 85 de la Ley de Transparencia y Acceso a la Información Pública del Estado de Zacatecas.