

DIRECCIÓN DE PLANEACIÓN Y OBRAS PLÙBLICAS DEL MUNICIPIO

4/18/23

I) UBICACION.

		FOLIO	J-123-22
AV. LOS OLIVOS ESQ. CALLE MONTE DE LOS OLIVOS #104		FRACC. LOS OLIVOS	
CALLE Y NÙMERO OFICIAL		C O L O N I A	
MANZANA	LOTE	No. DE BOLETA DEL IMPUESTO PREDIAL	

II) DATOS DEL PERITO RESPONSABLE

NOMBRE Y APELLIDOS		D O M I C I L I O	
R.F.C.		T E L E F O N O	

III) DESCRIPCIÓN DE LA OBRA

135.89 M2	00.00 M2	132.92 M2	PRIMERO	2.97 M2
SUP. DEL TERRENO	SUP. CONSTRUIDA	SUP. POR CONSTRUIR	PISO A CONST.	SUP. NO CONSTUIDA

IV) ANTECEDENTES

FECHA Y No. DE LICENCIA ANTERIOR	FECHA Y No. DE LICENCIA ANTERIOR	FECHA Y No. DE LICENCIA ANTERIOR
----------------------------------	----------------------------------	----------------------------------

V) DOCUMENTACIÓN

DE TRÁMITE	ESCRITURAS ()	COMPROBANTE ALIN Y No. OF. ()	FOTOGRAFÍA ()	AUT. UBICACIÓN ()
TÈCNICOS	PLANOS ARQUITECTÒNICOS (X)	PLANOS ESTRUCTURALES ()	MEMORIA DE CÁLCULO ()	

VI) DATOS DEL PROPIETARIO

ANTONIA LUNA VILLARREAL			R.F.C.
N1-ELIMINADO 2	N2-ELIMINADO 83	N3-ELIMINADO 5	
DOMICILIO	OCUPACIÓN	TELÈFONO	

Manifiesta el N4-ELIMINADO 6 que los datos proporcionados a ésta, son reales y presentes. proporcionados a ésta, acción legal que se le

FIRMA DEL PERITO

FIRMA DEL SOLICITANTE

VII) VIGENCIA DE LA LICENCIA

DEL	16	MAYO	2022	AL	16	JULIO	2022	60
	DIA	MES	AÑO		DIA	MES	AÑO	TOTAL DIAS

ESTA LICENCIA DEBERÀ PERMANECER EN LA OBRA Y MOSTRARSE A LOS INSPECTORES QUE LA SOLICITEN


A U T O R I Z A C I Ò N

SELLO Y FIRMA


JUNTA DE PROTECCIÓN Y CONSERVACIÓN DE
MONUMENTOS Y ZONAS TÍPICAS DEL ESTADO

SELLO Y FIRMA


DIRECCIÓN DE PLANEACIÓN Y OBRAS PÚBLICAS
MUNICIPALES
OBRAS PÚBLICAS
MUNICIPALES
JALPA, ZAC.

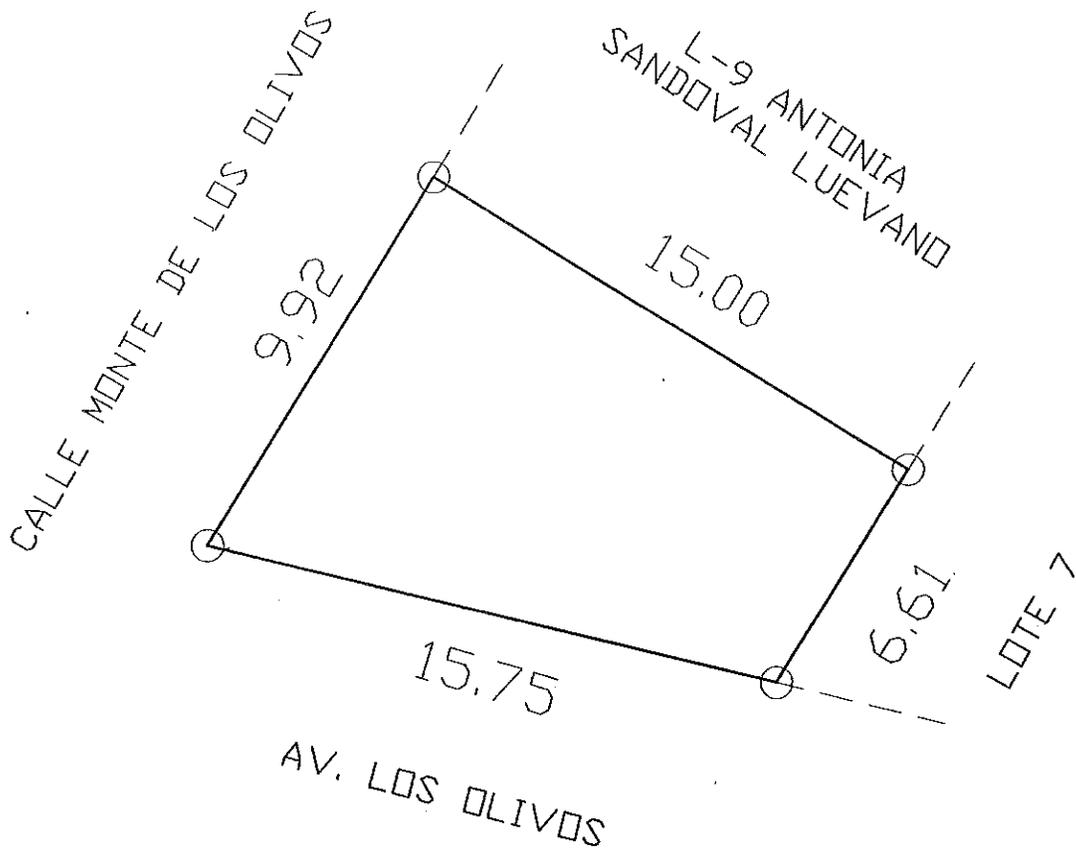

LOCALIZACION

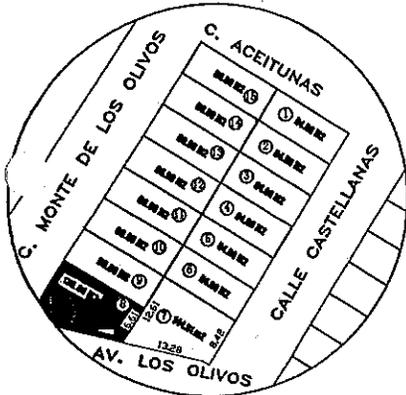

TESORERÍA MUNICIPAL JALPA, ZAC. 2018 - 2021

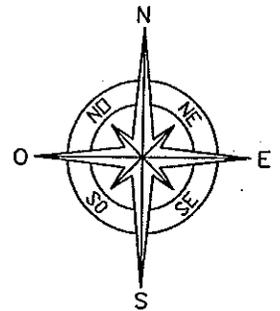

FOLIO: 5941U

ESCALA GRAFICA 1:20

COPIA FIEL DEL PLANO PRESENTADO POR EL INTERESADO

Clave Catastral:
001-03-190-004-00

Sup. Total: 135.89 m2.
Sup. Constr: 0.00 m2

Valor Catastral: \$ 106673.65
Valor Fiscal: \$ 1,000.00


Jalpa, Zac. a 19 de Agosto de 2021.

PLANO: Urbano.

COMPRADOR: ANTONIA LUNA VILLARREAL.

VENDEDOR: "Los Olivos Jalpa, Zac., Constructor" S.A. DE C.V.

UBICACIÓN: En el Fraccionamiento denominado Los Olivos por la Calle Castellanas en esta Ciudad de Jalpa, Zac.

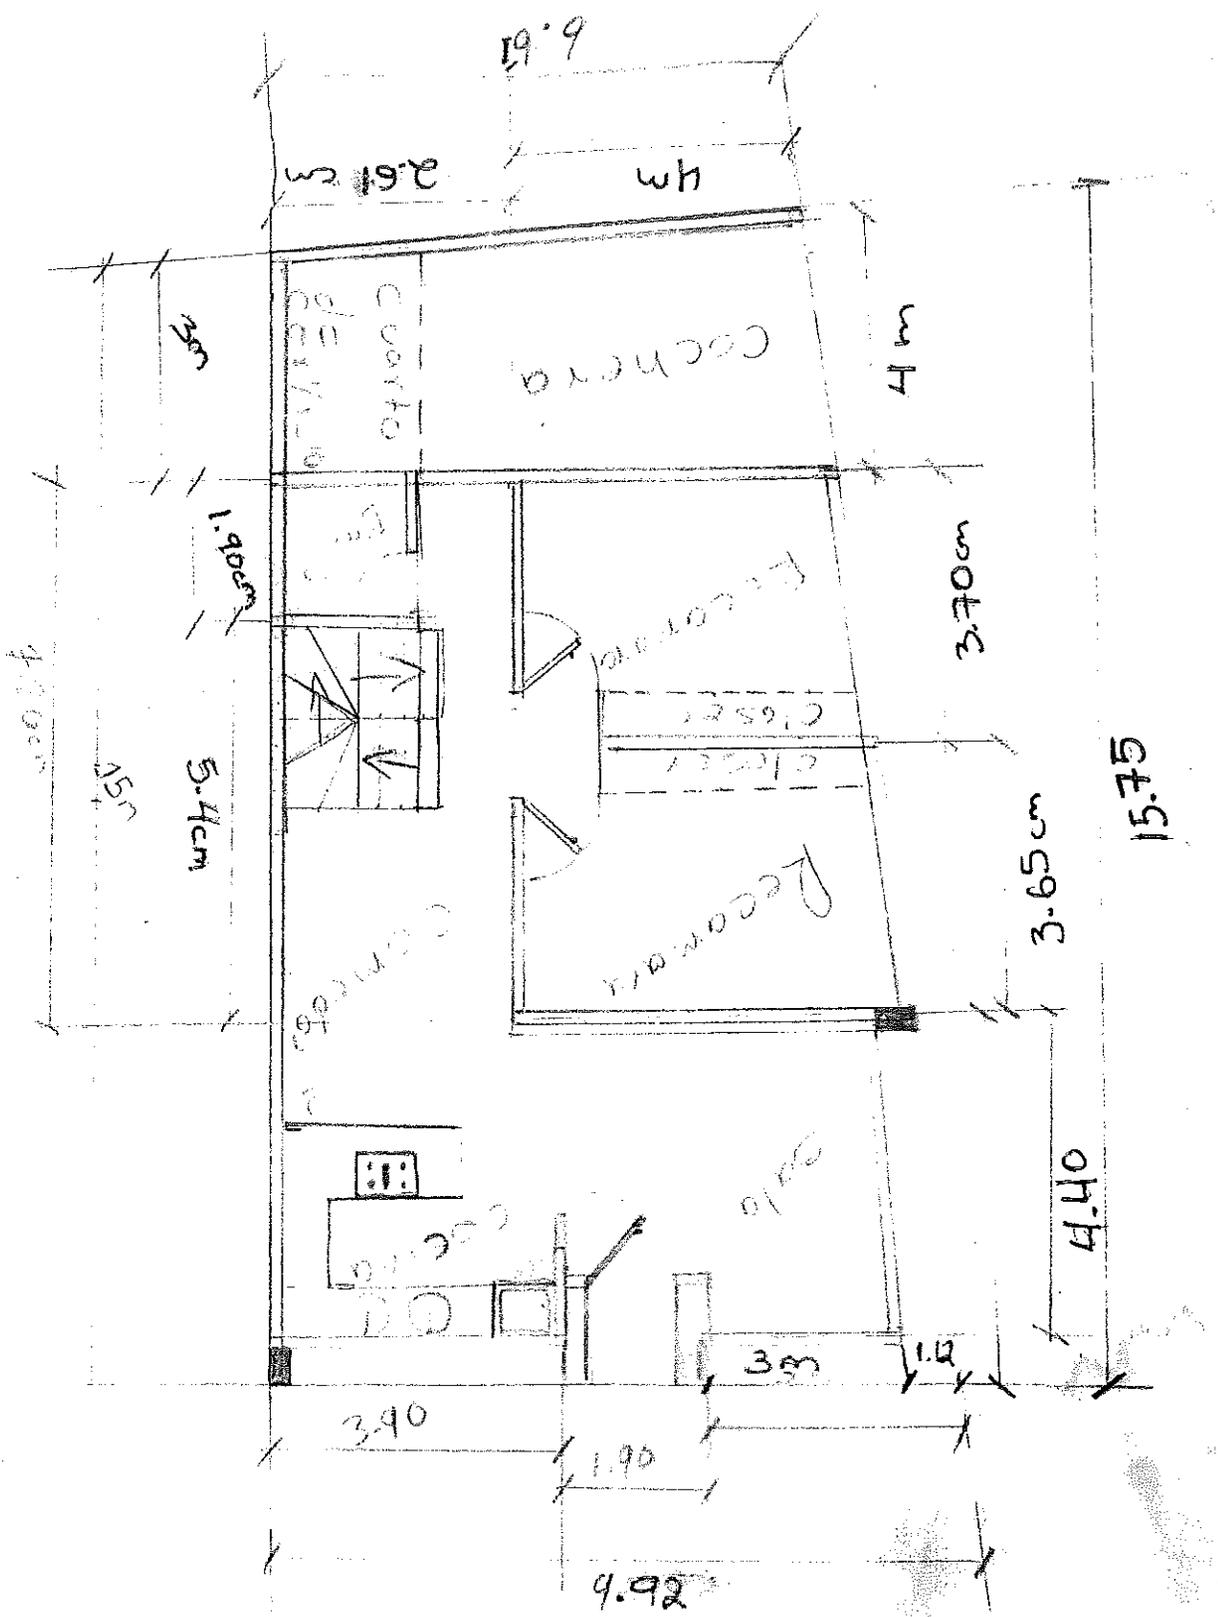

FUNDAMENTO LEGAL

- 1.- ELIMINADO el domicilio particular, 1 párrafo de 1 renglón por ser un dato personal de conformidad con el Artículo 85 de la Ley de Transparencia y Acceso a la Información Pública del Estado de Zacatecas.
- 2.- ELIMINADO el título, 1 párrafo de 1 renglón por ser un dato personal de conformidad con el Artículo 85 de la Ley de Transparencia y Acceso a la Información Pública del Estado de Zacatecas.
- 3.- ELIMINADO el teléfono celular particular, 1 párrafo de 1 renglón por ser un dato personal de conformidad con el Artículo 85 de la Ley de Transparencia y Acceso a la Información Pública del Estado de Zacatecas.
- 4.- ELIMINADA la firma de particulares, 1 párrafo de 1 renglón por ser un dato personal de conformidad con el Artículo 85 de la Ley de Transparencia y Acceso a la Información Pública del Estado de Zacatecas.