DIRECCIÒN DE PLANEACIÒN Y OBRAS PLÙBLICAS DEL MUNICIPIO

4/3937

I) UBICACION.

FOLIO	J-175-22

CALLE 5 DE FEBRERO SUR NUM. OFICIAL 106	EL ROSARIO
CALLE Y NÙMERO OFICIAL	C O L O N I A
MANZANA LOTE	No. DE BOLETA DEL IMPUESTO PREDIAL

II) DATOS DEL PERITO RESPONSABLE

NOMBRE Y APELLIDOS	D O M I C I L I O
R.F.C.	T E L E F O N O

III) DESCRIPCIÒN DE LA OBRA

200.00 M2	162.00 M2	159.00 M2	SEGUNDO	40.00 M2
SUP. DEL TERRENO	SUP. CONSTRUIDA	SUP. POR CONSTRUIR	PISO A CONST.	SUP. NO CONSTUIDA

IV) ANTECEDENTES

FECHA Y No. DE LICENCIA ANTERIOR	FECHA Y No. DE LICENCIA ANTERIOR	FECHA Y No. DE LICENCIA ANTERIOR

V) DOCUMENTACIÓN

DE TRÁMITE	ESCRITURAS ( )	COMPROBANTE ALIN Y No. OF. ( )	FOTOGRAFÍA ( )	AUT. UBICACIÒN ( )
TÈCNICOS	PLANOS ARQUITECTÒNICOS (X)	PLANOS ESTRUCTURALES ( )	MEMORIA DE CÀLCULO ( )	

VI) DATOS DEL PROPIETARIO

EDWIN TINO ROMERO ROMO		
		R.F.C.
N1-ELIMINADO 2	N2-ELIMINADO 83	N3-ELIMINADO 5
DOMICILIO	OCUPACIÒN	TELÈFONO

Manifiesta el solicitante: que los datos de construcciòn proporcionados a èsta, son reales y que se hace responsable de cualquier situaciòn legal que se le presente.

FIRMA DEL PERITO

FIRMA DEL SOLICITANTE

VII) VIGENCIA DE LA LICENCIA

DEL	16	AGOSTO	2022	AL	16	OCTUBRE	2022	60
	DIA	MES	AÑO		DIA	MES	AÑO	TOTAL DIAS

ESTA LICENCIA DEBERÀ PERMANECER EN LA OBRA Y MOSTRARSE A LOS INSPECTORES QUE LA SOLICITEN

A U T O R I Z A C I Ò N

SELLO Y FIRMA

JUNTA DE PROTECCIÒN Y CONSERVACIÒN DE MONUMENTOS Y ZONAS TÌPICAS DEL ESTADO

ESTADOS UNIDOS MEXICANOS

OBRAS PÚBLICAS MUNICIPALES

SELLO Y FIRMA

DIRECCIÒN DE PLANEACIÒN Y OBRAS PÙBLICAS MUNICIPALES

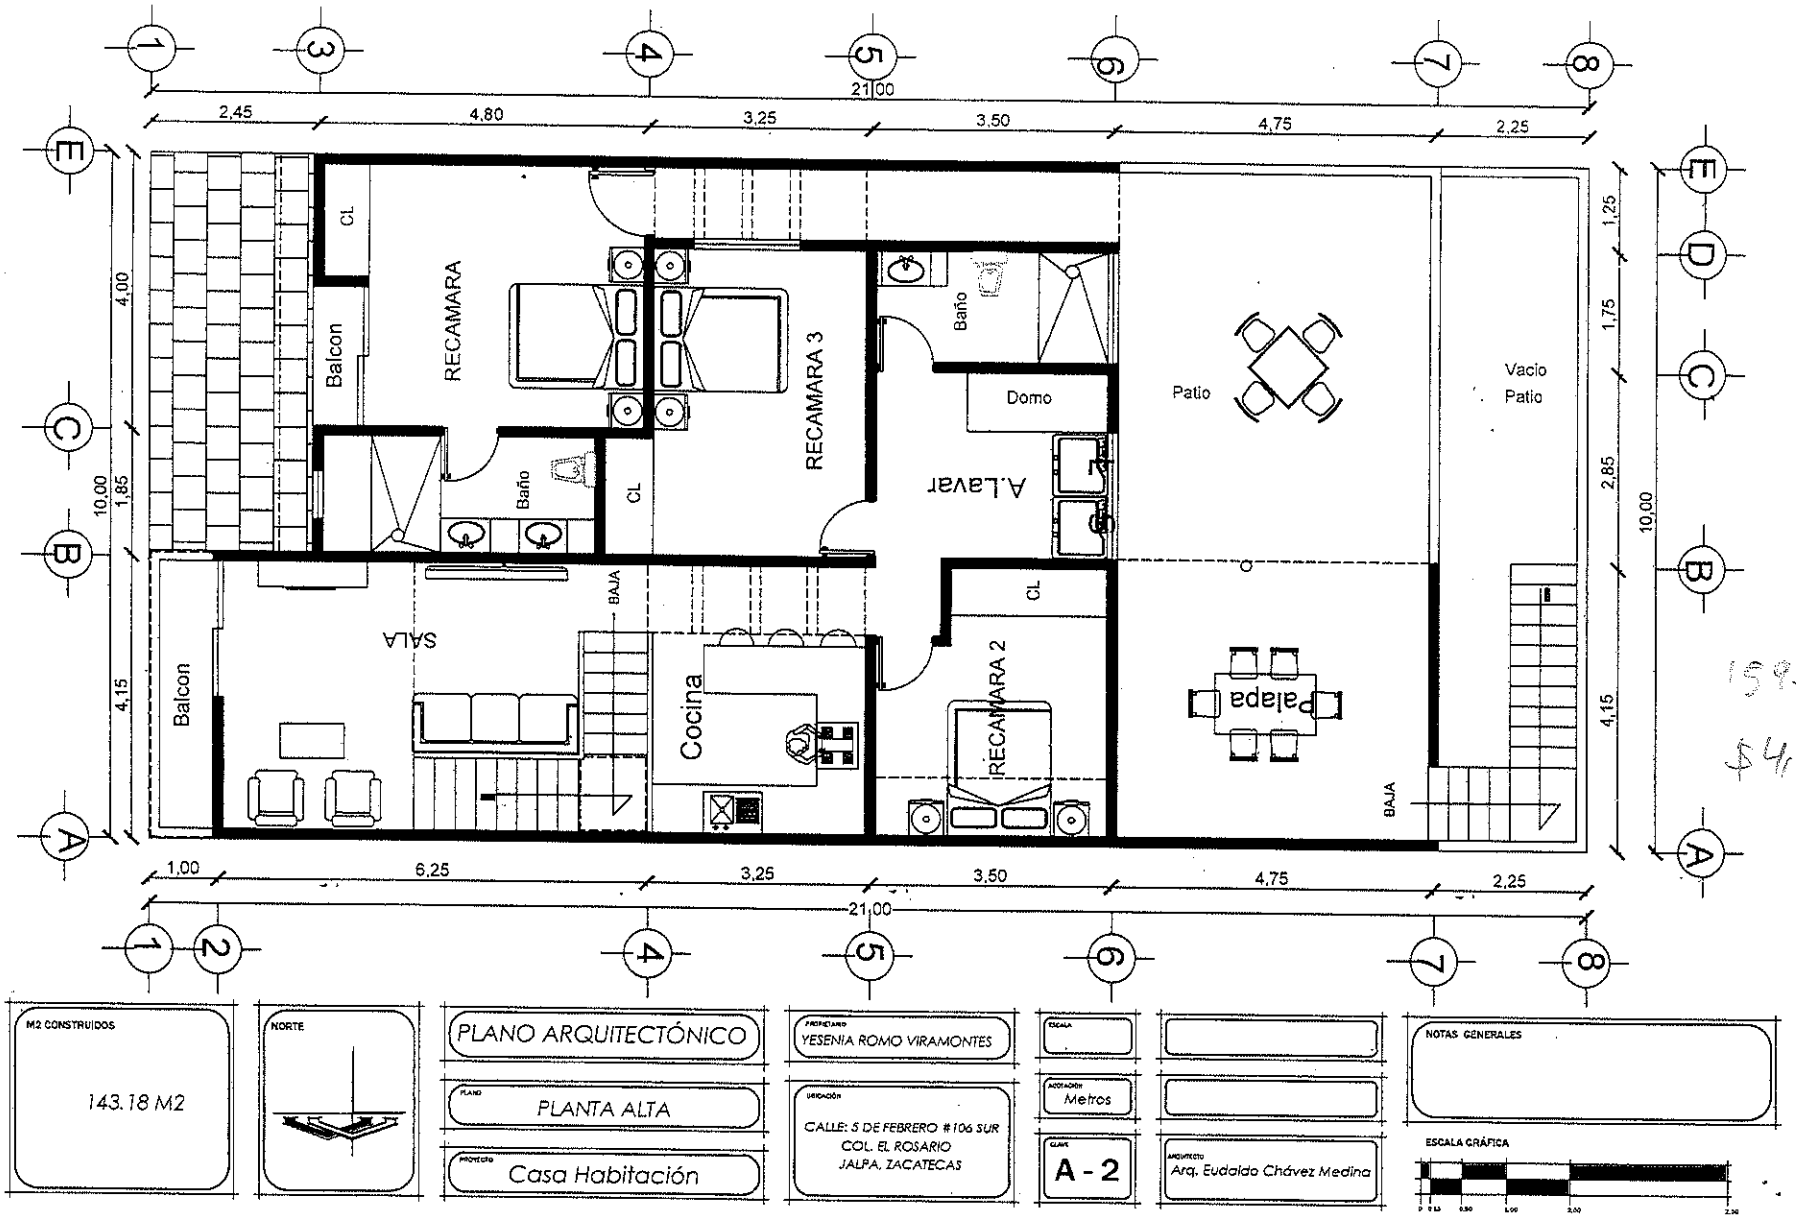

159.00 M²

$4,153.00

M2 CONSTRUIDOS 143.18 M2	NORTE	PLANO ARQUITECTÓNICO PLANTA ALTA Casa Habitación	PROPIETARIO YESENIA ROMO VIRAMONTES UBICACIÓN CALLE: 5 DE FEBRERO #106 SUR COL. EL ROSARIO JALPA, ZACATECAS	ESCALA ACOTACIÓN Metros CLAVE A - 2	ARQUITECTO Arq. Eudaldo Chávez Medina	NOTAS GENERALES ESCALA GRÁFICA

JUAN MANUEL MARTINEZ SALAZAR L-4

MISAEL SANDOVAL SANDOVAL Y COND. L-23

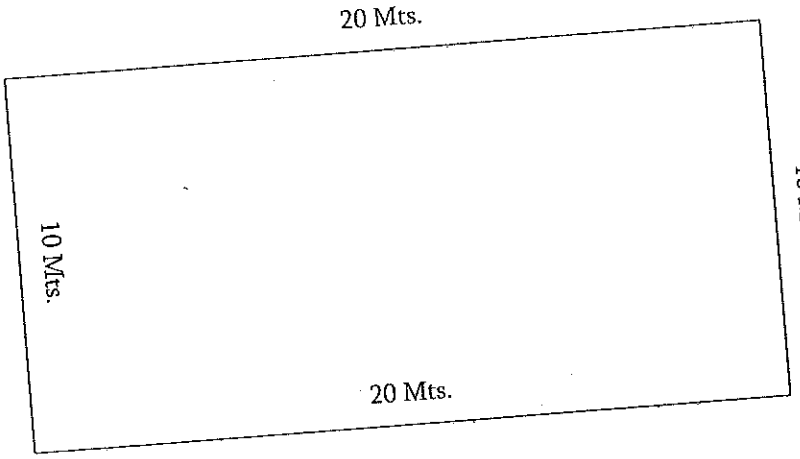

CALLE 5 DE FEBRERO

MA. DE LA LUZ MACIAS GONZALEZ L-6

CELIA POLINO DIAZ Y MARTIN VALENZUELA MUÑOZ (FRACC 2)

LOCALIZACION

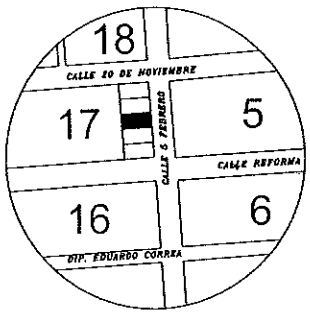

TESORERIA MUNICIPAL JALPA, ZAC.

ESCALA GRAFICA 1:20

0 2 4 6 10

NORTE

FOLIO: 12527U

I'JMCR/jrm

COPIA FIEL DEL PLANO PRESENTADO POR EL INTERESADO

Clave Catastral:
19-001-03-017-003-00

Sup. Total: 200.00 m2.
Sup. Constr: 00.00 m2

Valor Catastral: $ 72,000.00
Valor Fiscal: $ 2,000.00

Jalpa, Zac. a 05 de Junio de 2013.

PLANO: Urbano.

COMPRADOR: Edwin Tino Romero Romo.

VENDEDORES: Celia Polino Diaz y Martin Valenzuela Muñoz.

UBICACIÓN: En la Calle 5 de Febrero, Col. El Rosario de este Municipio Jalpa, Zac.

FUNDAMENTO LEGAL

1.- ELIMINADO el domicilio particular, 1 párrafo de 1 renglón por ser un dato personal de conformidad con el Artículo 85 de la Ley de Transparencia y Acceso a la Información Pública del Estado de Zacatecas.

2.- ELIMINADO el título, 1 párrafo de 1 renglón por ser un dato personal de conformidad con el Artículo 85 de la Ley de Transparencia y Acceso a la Información Pública del Estado de Zacatecas.

3.- ELIMINADO el teléfono celular particular, 1 párrafo de 1 renglón por ser un dato personal de conformidad con el Artículo 85 de la Ley de Transparencia y Acceso a la Información Pública del Estado de Zacatecas.

Realizada con el generador de versiones públicas, desarrollado por el Gobierno Municipal de Guadalajara, en cooperación del Instituto de Transparencia, Información Pública y Protección de Datos Personales del Estado de Jalisco y autorizada para uso del Instituto Zacateano de Transparencia, Acceso a la Información y Protección de Datos Personales.