

DIRECCIÓN DE PLANEACIÓN Y OBRAS PÚBLICAS DEL MUNICIPIO

43127

I) UBICACION.

CALLE JAZMIN NUM. OFICIAL 314		FRACC. LINDAVISTA	
CALLE Y NÚMERO OFICIAL		COLO N I A	
MANZANA	LOTE	No. DE BOLETA DEL IMPUESTO PREDIAL	

FOLIO J-178-22

II) DATOS DEL PERITO RESPONSABLE

NOMBRE Y APELLIDOS		D O M I C I L I O	
		R.F.C.	T E L E F O N O

III) DESCRIPCIÓN DE LA OBRA

220.00 M2	10.00 M2	178.00 M2	PRIMERO	
SUP. DEL TERRENO	SUP. CONSTRUIDA	SUP. POR CONSTRUIR	PISO A CONST.	SUP. NO CONSTUIDA

IV) ANTECEDENTES

FECHA Y No. DE LICENCIA ANTERIOR	FECHA Y No. DE LICENCIA ANTERIOR	FECHA Y No. DE LICENCIA ANTERIOR
---	---	---

V) DOCUMENTACIÓN

DE TRÁMITE	ESCRITURAS ()	COMPROBANTE ALIN Y No. OF. ()	FOTOGRAFÍA ()	AUT. UBICACIÓN ()
TÉCNICOS	PLANOS ARQUITECTÓNICOS (X)	PLANOS ESTRUCTURALES ()	MEMORIA DE CÁLCULO ()	

VI) DATOS DEL PROPIETARIO

FERMIN GOMEZ MUÑOZ Y EVELIA SALAS DURAN		
		R.F.C.
N1-ELIMINADO 2	N2-ELIMINADO 3	S/N
DOMICILIO	OCUPACIÓN	TELÉFONO

Manifiesta el solicitante: que los datos de construcción proporcionados a ésta, son reales y que se hace responsable de cualquier situación legal que se le presente.

N3-ELIMINADO 6

FIRMA DEL PERITO

FIRMA DEL SOLICITANTE

VII) VIGENCIA DE LA LICENCIA

DEL	22	AGOSTO	2022	AL	22	OCTUBRE	2022	60
	DIA	MES	AÑO		DIA	MES	AÑO	TOTAL DIAS

ESTA LICENCIA DEBERÀ PERMANECER EN LA OBRA Y MOSTRARSE A LOS INSPECTORES QUE LA SOLICITEN

A U T O R I Z A C I Ó N

SELLO Y FIRMA

JUNTA DE PROTECCIÓN Y CONSERVACIÓN DE
MONUMENTOS Y ZONAS TÍPICAS DEL ESTADO

SELLO Y FIRMA


DIRECCION DE PLANEACION Y OBRAS PÙBLICAS
MUNICIPALES
JALPA, ZAC.

P L A N O de un solar urbano, propiedad de FERMIN GOMEZ MUÑOZ Y EVE-LIA SALAS DURAN, el cual se encuentra ubicado en la Calle Jazmín del Fracc. "Lindavista", al lado norte de esta ciudad de Jalpa, Zac.

Clave: 001-05-70-13-00 Sup. Total: 220.00 m² Valor F.: \$ 1,000.00
Costruccion: 0.00 M² Valor Catastral: \$ 33,000.00 Escala: 1: 200

GILBERTO GOMEZ SALAS
20.00 Mts.

CALLE JAZMIN
11.00 Mts.

 


LOTE NUMERO DOS
11.00 Mts.

20.00 Mts.


LOTE NUMERO DOCE



TESORERIA MUNICIPAL
JALPA, ZAC.

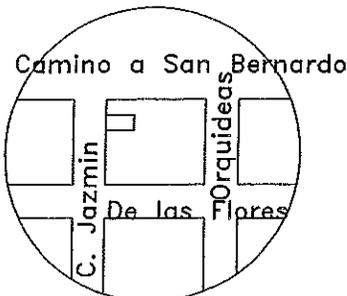


Localización

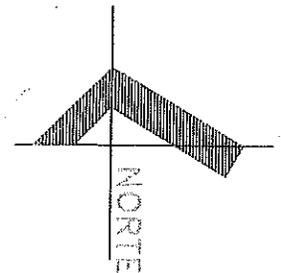

Jalpa, Zac., 15 de noviembre del 2001. Folio: 3799U

11 metros

2.00 m

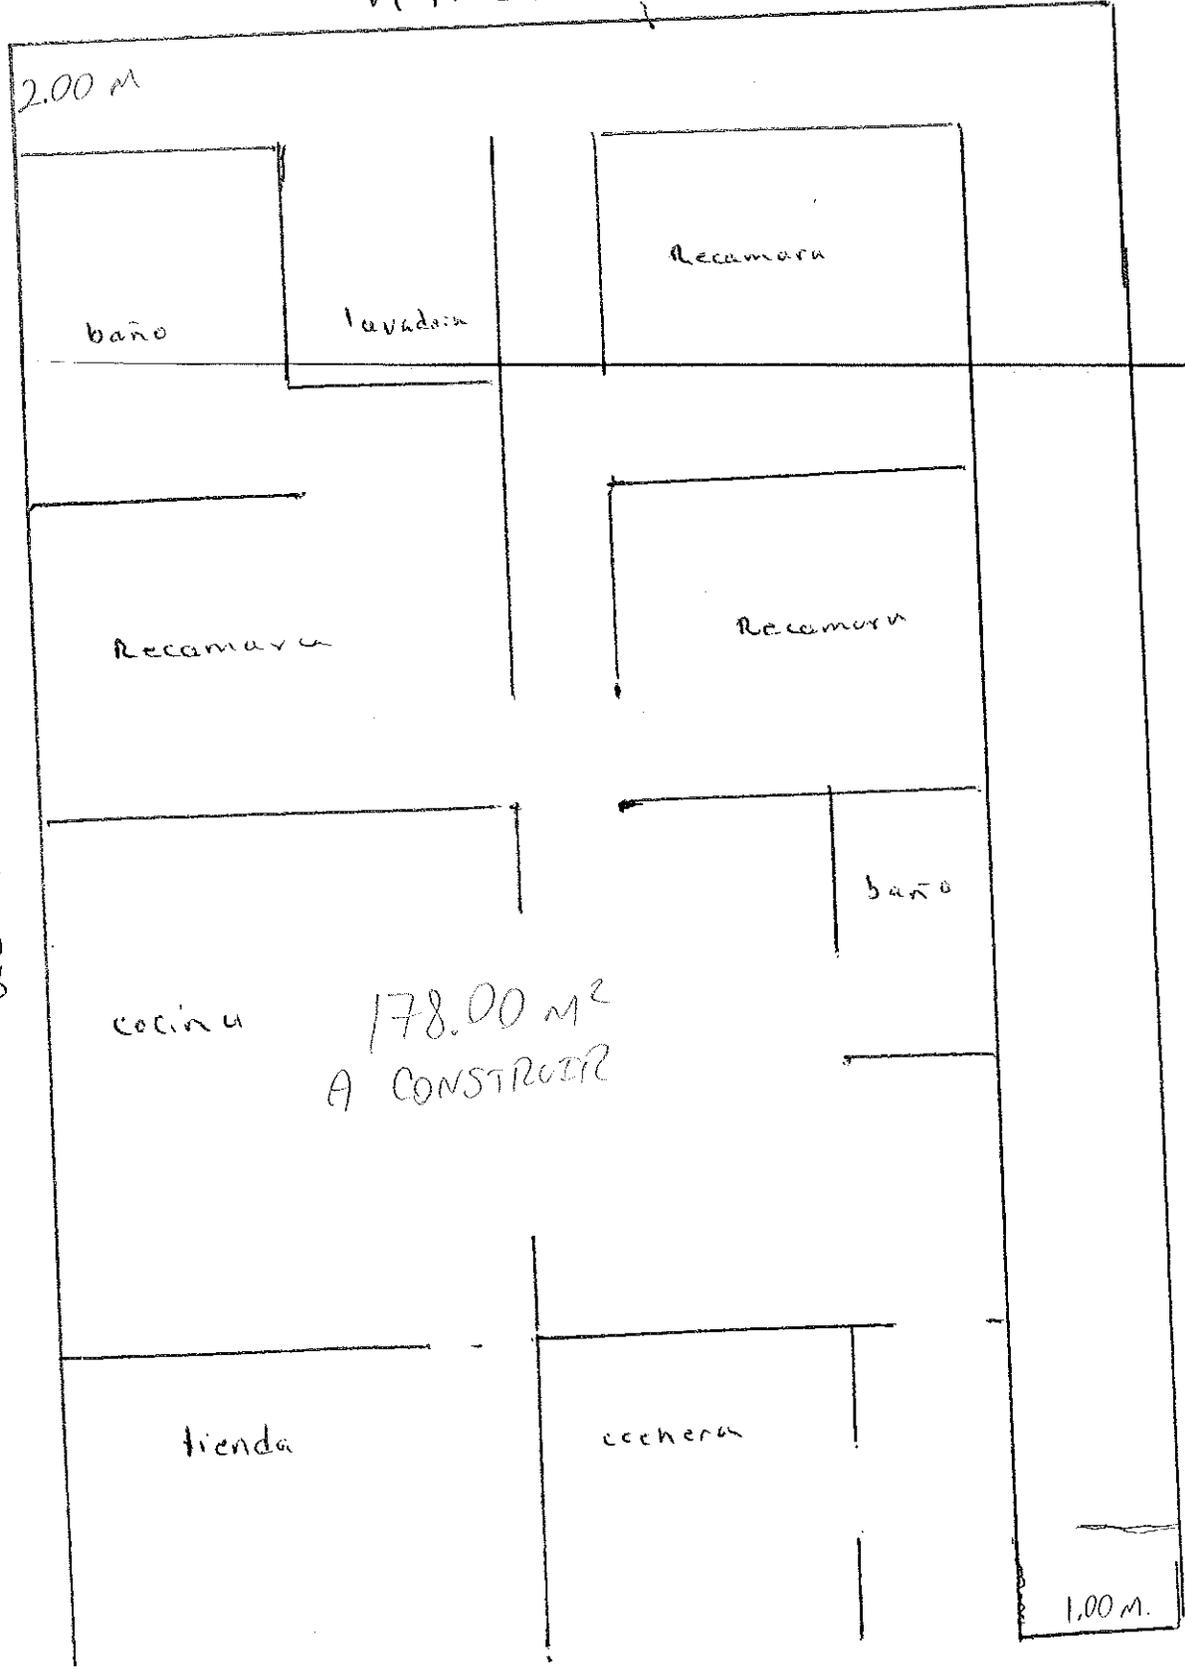

20.00 metros

cocina

178.00 m²
A CONSTRUIR

tienda

cecheras

baño

Recamara

Recamara

baño

lavadora

1.00 m.

FUNDAMENTO LEGAL

- 1.- ELIMINADO el domicilio particular, 1 párrafo de 1 renglón por ser un dato personal de conformidad con el Artículo 85 de la Ley de Transparencia y Acceso a la Información Pública del Estado de Zacatecas.
- 2.- ELIMINADO el título, 1 párrafo de 1 renglón por ser un dato personal de conformidad con el Artículo 85 de la Ley de Transparencia y Acceso a la Información Pública del Estado de Zacatecas.
- 3.- ELIMINADA la firma de particulares, 1 párrafo de 1 renglón por ser un dato personal de conformidad con el Artículo 85 de la Ley de Transparencia y Acceso a la Información Pública del Estado de Zacatecas.