

DIRECCIÓN DE PLANEACIÓN Y OBRAS PÚBLICAS DEL MUNICIPIO

I) UBICACION.

FOLIO J-224-22

CALLE MEXICALI NUM. OFICIAL 117	FRACC. SANTA CECILIA
CALLE Y NÚMERO OFICIAL	C O L O N I A
MANZANA LOTE	No. DE BOLETA DEL IMPUESTO PREDIAL

II) DATOS DEL PERITO RESPONSABLE

NOMBRE Y APELLIDOS	D O M I C I L I O	
R.F.C.	T E L E F O N O	

III) DESCRIPCIÓN DE LA OBRA

150.03 M2	00.00 M2	70.00 M2	PRIMERO	80.03 M2
SUP. DEL TERRENO	SUP. CONSTRUIDA	SUP. POR CONSTRUIR	PISO A CONST.	SUP. NO CONSTRUIDA

IV) ANTECEDENTES

FECHA Y No. DE LICENCIA ANTERIOR	FECHA Y No. DE LICENCIA ANTERIOR	FECHA Y No. DE LICENCIA ANTERIOR

V) DOCUMENTACIÓN

DE TRÁMITE	ESCRITURAS ()	COMPROBANTE ALIN Y No. OF. ()	FOTOGRAFÍA ()	AUT. UBICACIÓN ()
TÉCNICOS	PLANOS ARQUITECTÓNICOS (X)	PLANOS ESTRUCTURALES ()	MEMORIA DE CÁLCULO ()	

VI) DATOS DEL PROPIETARIO

JOSE FERNANDO AVILA CALVILLO			
			R.F.C.
N1-ELIMINADO 2	N2-ELIMINADO 83	N3-ELIMINADO 5	
DOMICILIO	OCUPACIÓN	TELEFONO	

Manifiesta el solicitante: que los datos de construcción proporcionados a ésta, son reales y que se hace responsable de cualquier situación legal que se le presente.

N4-ELIMINADO 6

FIRMA DEL PERITO

FIRMA DEL SOLICITANTE

VII) VIGENCIA DE LA LICENCIA

DEL	05	DICIEMBRE	2022	AL	05	ENERO	2023	30
	DIA	MES	AÑO		DIA	MES	AÑO	TOTAL DIAS

ESTA LICENCIA DEBERÀ PERMANECER EN LA OBRA Y MOSTRARSE A LOS INSPECTORES QUE LA SOLICITEN

A U T O R I Z A C I Ó N



SELLO Y FIRMA

JUNTA DE PROTECCIÓN Y CONSERVACIÓN DE
MONUMENTOS Y ZONAS TÍPICAS DEL ESTADO



SELLO Y FIRMA

DIRECCIÓN DE PLANEACIÓN DE OBRAS PÚBLICAS
MUNICIPALES
JALPA, ZAC.

CALLE MVZ. CARLOS

MEDINA LARA
ACTUALMENTE

8.00

CALLE MEXICALI

70.00 m²
A CONSTRUIR
CALLE DR. CALIXTO

MEDINA MEDINA

19.57

CALLE ZACATECAS

ACTUALMENTE

LOTEN NO. 02



PRIVADA

8.15

PROPIEDAD

TESORERIA
MUNICIPAL
DE LA CIUDAD DE
ZACATECAS
2018 - 2021

ORIENTACION

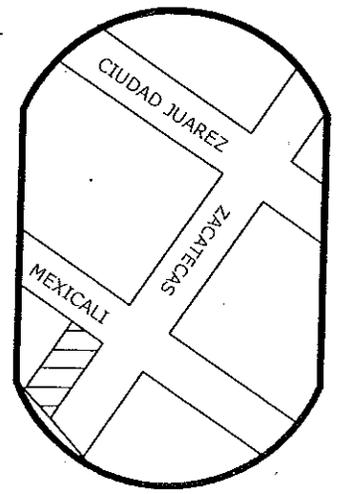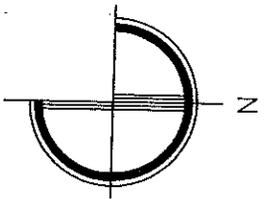

LOCALIZACION




SUP. DEL TERRENO = 150.03 M2.

SUP. CONSTRUIDA = --- M2.

JOSE FERNANDO

ELABORADO EN BASE A LAS MEDIDAS DEL DOCUMENTO PRESENTADO POR EL INTERESADO.

PLANO:	DE UN PREDIO	URBANO
PROP.	JOSE FERNANDO AVILA CALVILLO	
UBIC.	CALLE MEXICALI ESQ. CON ZACATECAS	
COLONIA:	LOTE NO. 01 MANZANA NO. 17	
CLAVE C	19-00	FRACCTO. P.R.T. D SANTA CECILIA
JALPA, ZAC. MAYO DEL 2020	ESCALA 1:250	ELABORADO

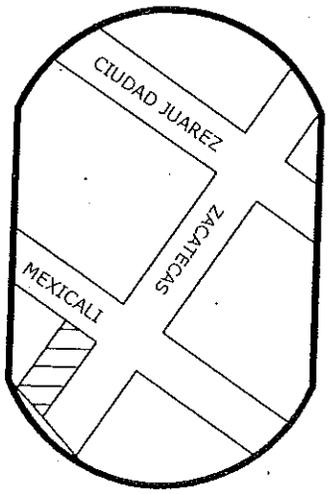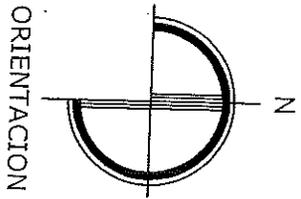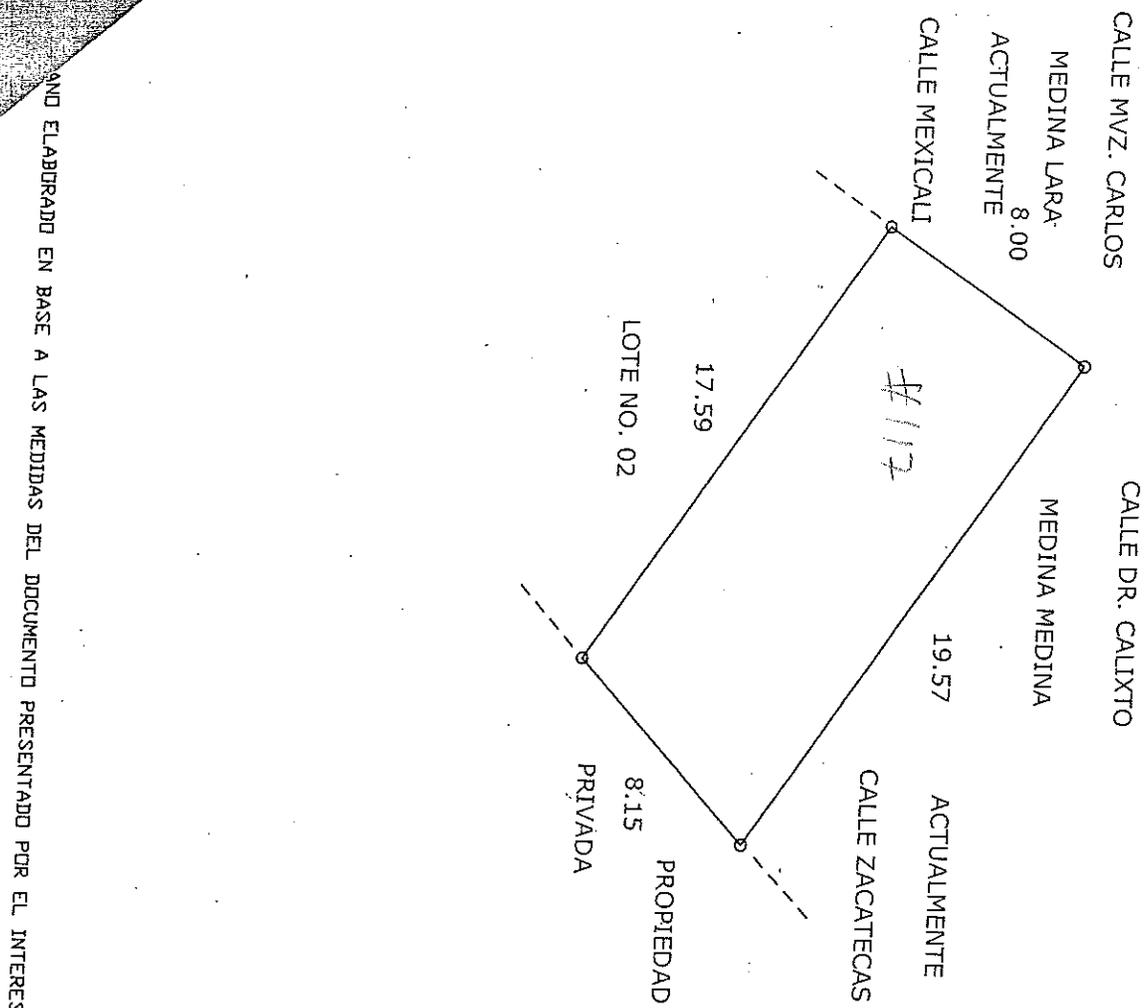

LOCALIZACION

TESORERIA
MUNICIPAL
JALPA, ZAC.
2018 - 2021

SUP. DEL TERRENO = 150.03 M2.

SUP. CONSTRUIDA = - - - - M2.

PLANO:	DE UN PREDIO	URBANO
PROP.	JOSE FERNANDO AVILA CALVILLO	
UBIC.	CALLE MEXICALI ESQ. CON ZACATECAS	
LOTE NDI. 01 MANZANA NDI. 17		
COLONIA: FRACCTD. P.R.T. D SANTA CECILIA		
CLAVE C. 19-00 ESCALA 1:250		
JALPA, ZAC. MAYO DEL 2020		
ELABORO		

AND ELABORADO EN BASE A LAS MEDIDAS DEL DOCUMENTO PRESENTADO POR EL INTERESADO.

FUNDAMENTO LEGAL

- 1.- ELIMINADO el domicilio particular, 1 párrafo de 1 renglón por ser un dato personal de conformidad con el Artículo 85 de la Ley de Transparencia y Acceso a la Información Pública del Estado de Zacatecas.
- 2.- ELIMINADO el título, 1 párrafo de 1 renglón por ser un dato personal de conformidad con el Artículo 85 de la Ley de Transparencia y Acceso a la Información Pública del Estado de Zacatecas.
- 3.- ELIMINADO el teléfono celular particular, 1 párrafo de 1 renglón por ser un dato personal de conformidad con el Artículo 85 de la Ley de Transparencia y Acceso a la Información Pública del Estado de Zacatecas.
- 4.- ELIMINADA la firma de particulares, 1 párrafo de 1 renglón por ser un dato personal de conformidad con el Artículo 85 de la Ley de Transparencia y Acceso a la Información Pública del Estado de Zacatecas.