

DIRECCIÓN DE PLANEACIÓN Y OBRAS PÚBLICAS DEL MUNICIPIO

43981

I) UBICACION.

FOLIO J-182-22

CALLE AGRONOMICA NUM. OFICIAL 311	FRACC. SARH
CALLE Y NÚMERO OFICIAL	C O L O N I A
MANZANA LOTE	No. DE BOLETA DEL IMPUESTO PREDIAL

II) DATOS DEL PERITO RESPONSABLE

NOMBRE Y APELLIDOS	D O M I C I L I O	
	R.F.C.	T E L E F O N O

III) DESCRIPCIÓN DE LA OBRA

200.00 M2	0.00 M2	130.00 M2	PRIMERO	70.00 M2
SUP. DEL TERRENO	SUP. CONSTRUIDA	SUP. POR CONSTRUIR	PISO A CONST.	SUP. NO CONSTRUIDA

IV) ANTECEDENTES

FECHA Y No. DE LICENCIA ANTERIOR	FECHA Y No. DE LICENCIA ANTERIOR	FECHA Y No. DE LICENCIA ANTERIOR

V) DOCUMENTACIÓN

DE TRÁMITE	ESCRITURAS ()	COMPROBANTE ALIN Y No. OF. ()	FOTOGRAFÍA ()	AUT. UBICACIÓN ()
TÉCNICOS	PLANOS ARQUITECTÓNICOS (X)	PLANOS ESTRUCTURALES ()	MEMORIA DE CÁLCULO ()	

VI) DATOS DEL PROPIETARIO

JUAN RODRIGUEZ RODRIGUEZ Y MARIA DEL ROSARIO SANCHEZ			
			R.F.C.
N1-ELIMINADO 2	N2-ELIMINADO 83	N3-ELIMINADO 5	
DOMICILIO	OCUPACIÓN	TELÉFONO	

Manifiesta el solicitante: que los datos de construcción proporcionados a ésta, son reales y que se hace responsable de cualquier situación legal que se le

N4-ELIMINADO 6

FIRMA DEL PERITO

FIRMA DEL SOLICITANTE

VII) VIGENCIA DE LA LICENCIA

DEL	12	SEPTIEMBRE	2022	AL	12	NOVIEMBRE	2022	60
	DIA	MES	AÑO		DIA	MES	AÑO	TOTAL DIAS

ESTA LICENCIA DEBERÀ PERMANECER EN LA OBRA Y MOSTRARSE A LOS INSPECTORES QUE LA SOLICITEN

A U T O R I Z A C I Ó N






SELLO Y FIRMA

JUNTA DE PROTECCIÓN Y CONSERVACIÓN DE
MONUMENTOS Y ZONAS TÍPICAS DEL ESTADO



SELLO Y FIRMA

DIRECCIÓN DE PLANEACIÓN Y OBRAS PÚBLICAS
MUNICIPALES
JALPA, ZAC.

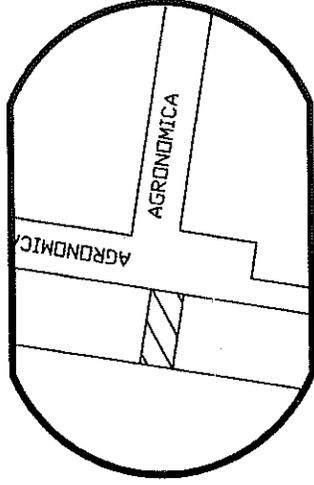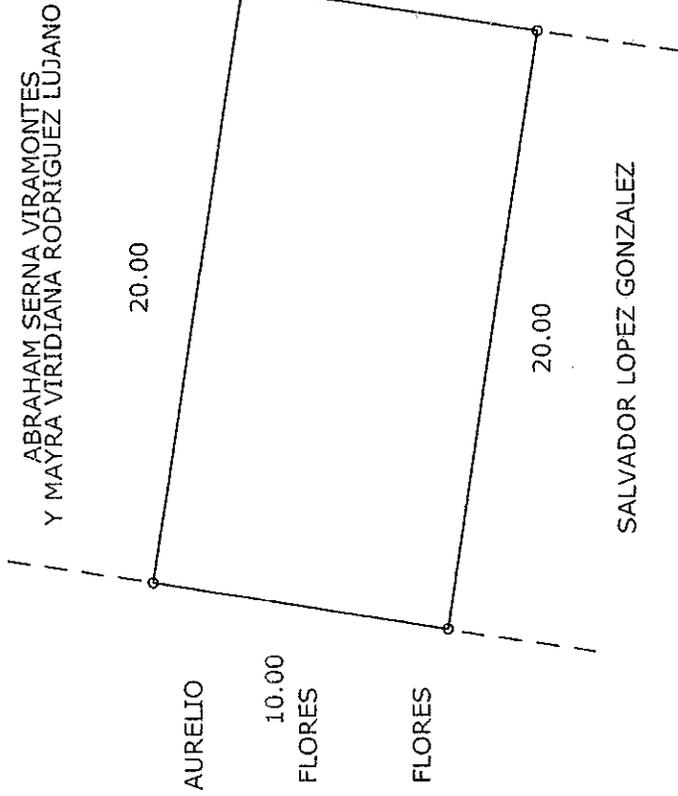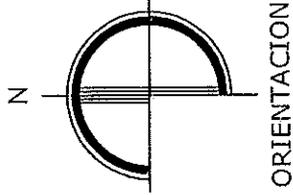

LOCALIZACION

SUP. DEL TERRENO = 200.00 M2.


SUP. CONSTRUIDA = - - - - - M2.




TESORERIA
MUNICIPAL
JALPA, ZAC.
2016 - 2021

PLANO:	DE UN PREDIO	URBANO
PROP.	JUAN RODRIGUEZ RODRIGUEZ Y MARIA DEL ROSARIO SANCHEZ GUERRERO	
UBIC.	AVENIDA AGRONIMICA S/N.	
LOTE NO. 20		
COLONIA:	FRACCTO. 'SARH'	
CLAVE CAT.	001061	ESCALA 1:250
JALPA. ZAC. JUNIO DEL 2020		ELABORADO: F. J. M. V.


NOTA: PLANO ELABORADO EN BASE A LA INFORMACION PROPORCIONADA POR EL INTERESADO.

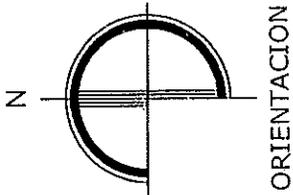

ORIENTACION

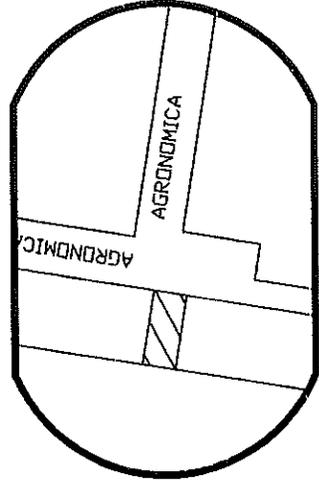

LOCALIZACION

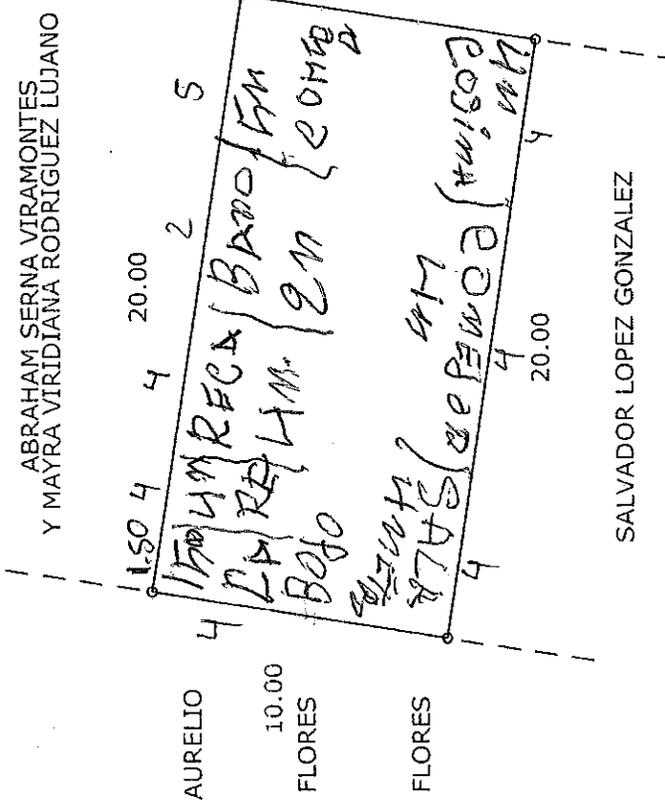

SUP. DEL TERRENO = 200.00 M2.

SUP. CONSTRUIDA = - - - - - M2.

PLANO:	DE UN PREDIO	URBANO
PROP.	JUAN RODRIGUEZ RODRIGUEZ Y MARIA DEL ROSARIO SANCHEZ GUERRERO	
UBIC.	AVENIDA AGRONIMICA S/N.	
LOTE NO. 20		
COLONIA:	FRACCTO. 'SARH'	
CLAVE CAT. 001061	ESCALA 1:250	
JALPA. ZAC. JUNIO DEL 2020	ELABORÓ: F. J. M. V.	



TESORERIA MUNICIPAL JALPA, ZAC. 2018 - 2021

NOTA: PLANO ELABORADO EN BASE A LA INFORMACION PROPORCIONADA POR EL INTERESADO.

FUNDAMENTO LEGAL

- 1.- ELIMINADO el domicilio particular, 1 párrafo de 1 renglón por ser un dato personal de conformidad con el Artículo 85 de la Ley de Transparencia y Acceso a la Información Pública del Estado de Zacatecas.
- 2.- ELIMINADO el título, 1 párrafo de 1 renglón por ser un dato personal de conformidad con el Artículo 85 de la Ley de Transparencia y Acceso a la Información Pública del Estado de Zacatecas.
- 3.- ELIMINADO el teléfono celular particular, 1 párrafo de 1 renglón por ser un dato personal de conformidad con el Artículo 85 de la Ley de Transparencia y Acceso a la Información Pública del Estado de Zacatecas.
- 4.- ELIMINADA la firma de particulares, 1 párrafo de 1 renglón por ser un dato personal de conformidad con el Artículo 85 de la Ley de Transparencia y Acceso a la Información Pública del Estado de Zacatecas.