

DIRECCIÓN DE PLANEACIÓN Y OBRAS PÚBLICAS DEL MUNICIPIO

45097

I) UBICACION.

CALLE FRANCISCO I. MADERO NORTE NUM. OFICIAL 318		EL ROSARIO	
CALLE Y NÚMERO OFICIAL		C O L O N I A	
MANZANA	LOTE	No. DE BOLETA DEL IMPUESTO PREDIAL	

II) DATOS DEL PERITO RESPONSABLE

NOMBRE Y APELLIDOS		D O M I C I L I O	
R.F.C.		T E L E F O N O	

III) DESCRIPCIÓN DE LA OBRA

392.72 M2	00.00 M2	210.00 M2	PRIMERO	182.72 M2
SUP. DEL TERRENO	SUP. CONSTRUIDA	SUP. POR CONSTRUIR	PISO A CONST.	SUP. NO CONSTRUIDA

IV) ANTECEDENTES

FECHA Y No. DE LICENCIA ANTERIOR	FECHA Y No. DE LICENCIA ANTERIOR	FECHA Y No. DE LICENCIA ANTERIOR
----------------------------------	----------------------------------	----------------------------------

V) DOCUMENTACIÓN

DE TRÁMITE	ESCRITURAS ()	COMPROBANTE ALIN Y No. OF. ()	FOTOGRAFÍA ()	AUT. UBICACIÓN ()
TÉCNICOS	PLANOS ARQUITECTÓNICOS (X)	PLANOS ESTRUCTURALES ()	MEMORIA DE CÁLCULO ()	

VI) DATOS DEL PROPIETARIO

JULIO CESAR MACIAS			R.F.C.	
N1-ELIMINADO 2	N2-ELIMINADO 83	N3-ELIMINADO 5		
DOMICILIO	OCUPACIÓN	TELÉFONO		

Manifiesta el solicitante: que los datos de construcción proporcionados a ésta, son verídicos y no existen ninguna otra situación legal que se le oponga.

N4-ELIMINADO 6	
----------------	--

FIRMA DEL PERITO

FIRMA DEL SOLICITANTE

VII) VIGENCIA DE LA LICENCIA

DEL	20	OCTUBRE	2022	AL	20	ENERO	2023	90
	DÍA	MES	AÑO		DÍA	MES	AÑO	TOTAL DIAS

ESTA LICENCIA DEBERÁ PERMANECER EN LA OBRA Y MOSTRARSE A LOS INSPECTORES QUE LA SOLICITEN

A U T O R I Z A C I Ó N


SELLO Y FIRMA

JUNTA DE PROTECCIÓN Y CONSERVACIÓN DE
MONUMENTOS Y ZONAS TÍPICAS DEL ESTADO

SELLO Y FIRMA

DIRECCIÓN DE PLANEACIÓN Y OBRAS PÚBLICAS
MUNICIPALES JALPA, ZAC.

C. REVOLUCION

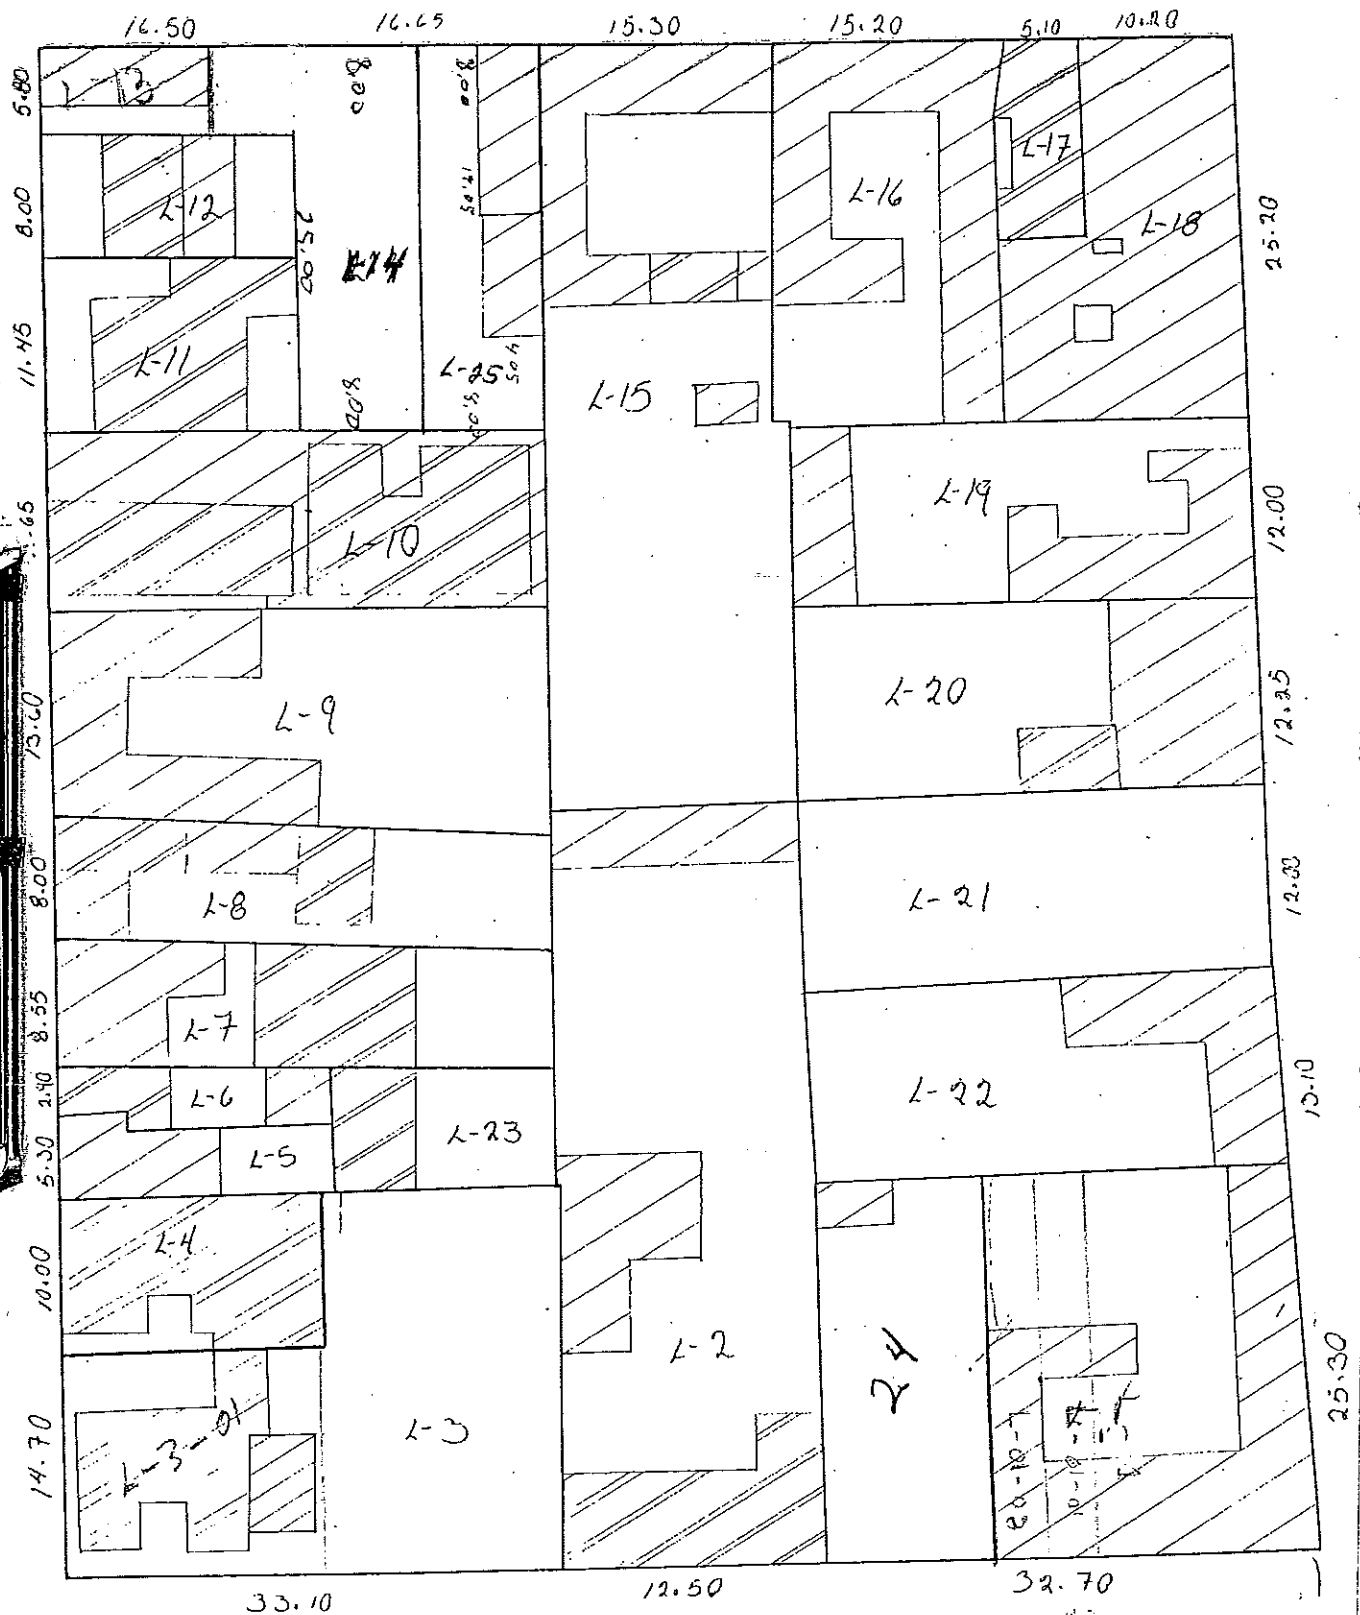

C. FCO. I MADERO


BAHUELA
N.º 0.15 M
N.º 1
CALLE
N.º 0.10 M
N.º 1

← C. FRANCISCO I. MADRERO NORTE →

PROYECTA DE ANTEPROYECTO / DISTRIBUCION ESPACIAL / PLANTA BAJA

← CALLE ZARAGOZA →

• SUPERFICIE TOTAL CONSTRUIDA 434.00 M² • PLANTA BAJA ARQUITECTÓNICA • ESCALA: 1:100 • SUPERFICIE CONSTRUIDA EN P.B. 210.00 M²

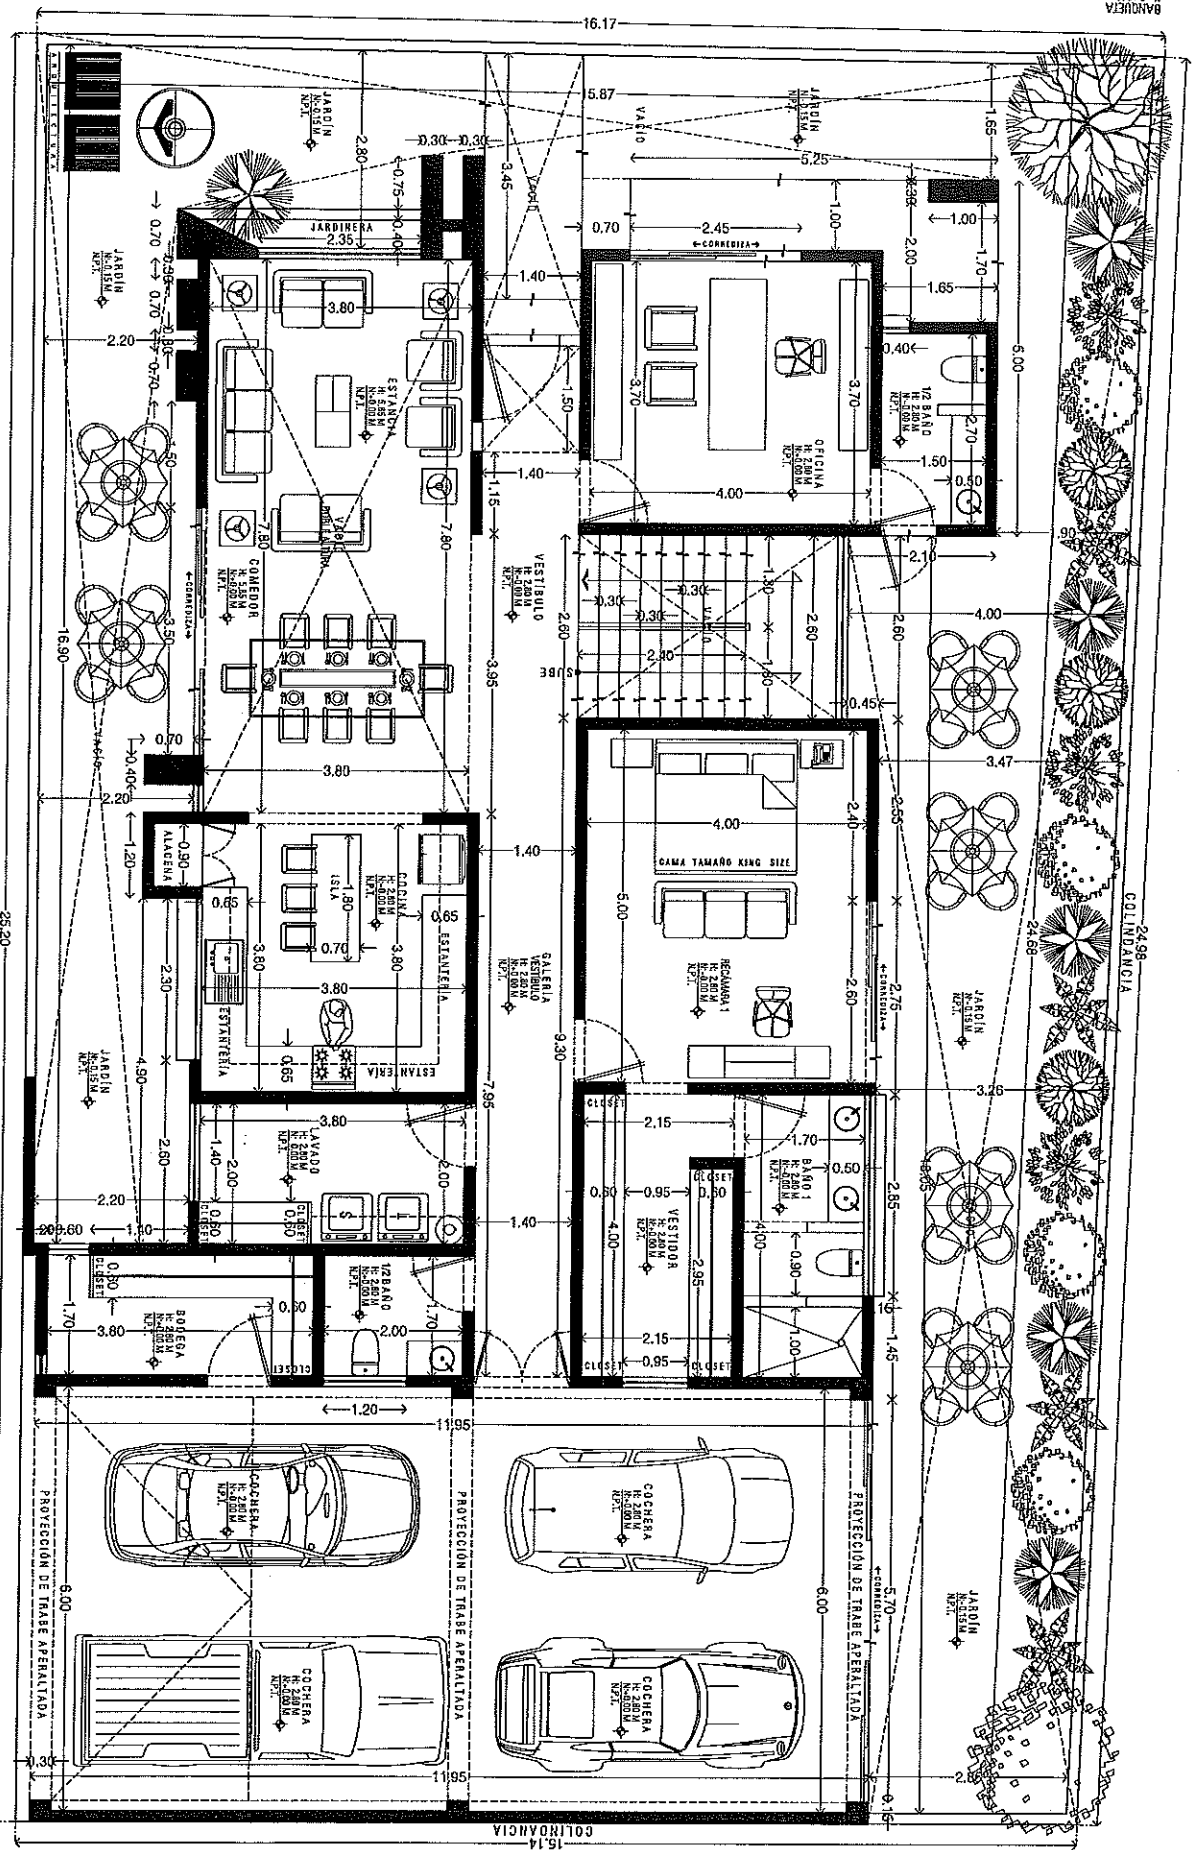

1

BAHUELA
N.º 0.15 M
N.º 1
CALLE
N.º 0.10 M
N.º 1

CALLE ZARAGOZA

25,2

CALLE FCD. I MADERO NORTE

16,18

ANDRES Y BENJAMIN
SANDOVAL CORONA


15,14

24,98

SOCORRO DEL ROCIO GUERRERO NUÑEZ



TESORERÍA
MUNICIPAL
JALPA, ZAC.
2018 - 2021

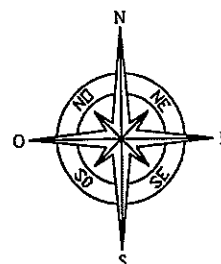

LOCALIZACION



ESCALA GRAFICA: 1:20



FOLIO: 4239U
LIC.JRM/lrp

COPIA FIEL DEL PLANO PRESENTADO POR EL INTERESADO

Clave Catastral:
001-02-022-001-00

Sup. Total: 392.72 m2.
Sup. Constr: 64.00 m2

Valor Catastral: \$ 573,139.84
Valor Fiscal: \$ 57,313.98

Jalpa, Zac. a 09 de Julio de 2019.

PLANO: Terreno Urbano.

VENDEDORA: Ma. Trinidad Guerrero Renteria.

COMPRADOR: Julio Cesar Macias.

UBICACIÓN: En La Esquina Que Forman Las Calles
Zaragoza y Francisco I Madero En El Barrio Del Rosario
En Esta Ciudad De Jalpa, Zac.

FUNDAMENTO LEGAL

- 1.- ELIMINADO el domicilio particular, 1 párrafo de 1 renglón por ser un dato personal de conformidad con el Artículo 85 de la Ley de Transparencia y Acceso a la Información Pública del Estado de Zacatecas.
- 2.- ELIMINADO el título, 1 párrafo de 1 renglón por ser un dato personal de conformidad con el Artículo 85 de la Ley de Transparencia y Acceso a la Información Pública del Estado de Zacatecas.
- 3.- ELIMINADO el teléfono celular particular, 1 párrafo de 1 renglón por ser un dato personal de conformidad con el Artículo 85 de la Ley de Transparencia y Acceso a la Información Pública del Estado de Zacatecas.
- 4.- ELIMINADA la firma de particulares, 1 párrafo de 1 renglón por ser un dato personal de conformidad con el Artículo 85 de la Ley de Transparencia y Acceso a la Información Pública del Estado de Zacatecas.