

# DIRECCIÓN DE PLANEACIÓN Y OBRAS PÚBLICAS DEL MUNICIPIO

36403

NOSOTROS

## I) UBICACION.

**FOLIO** J-231-22

CALLE CHABACANOS NUM. OFICIAL 308	FRACC. JARDINES DE SAN JOSE
CALLE Y NÚMERO OFICIAL	C O L O N I A
MANZANA                      LOTE	No. DE BOLETA DEL IMPUESTO PREDIAL

## II) DATOS DEL PERITO RESPONSABLE

NOMBRE Y APELLIDOS	D O M I C I L I O
R.F.C.	T E L E F O N O

## III) DESCRIPCIÓN DE LA OBRA

195.00 M2	00.00 M2	98.91 M2	SEGUNDO	
SUP. DEL TERRENO	SUP. CONSTRUIDA	SUP. POR CONSTRUIR	PISO A CONST.	SUP. NO CONSTUIDA

## IV) ANTECEDENTES

FECHA Y No. DE LICENCIA ANTERIOR	FECHA Y No. DE LICENCIA ANTERIOR	FECHA Y No. DE LICENCIA ANTERIOR
----------------------------------	----------------------------------	----------------------------------

## V) DOCUMENTACIÓN

DE TRÁMITE	ESCRITURAS ( )	COMPROBANTE ALIN Y No. OF. ( )	FOTOGRAFIA ( )	AUT. UBICACIÓN ( )
TÉCNICOS	PLANOS ARQUITECTÓNICOS ( X )	PLANOS ESTRUCTURALES ( )	MEMORIA DE CÁLCULO ( )	

## VI) DATOS DEL PROPIETARIO

MARIA ISABEL JOAQUIN LEDESMA			R.F.C.
N1-ELIMINADO 2	N2-ELIMINADO 83	N3-ELIMINADO 5	
DOMICILIO	OCUPACIÓN	TELÉFONO	

Manifiesta el solicitante: que los datos de construcción proporcionados a ésta, son reales y que se hace responsable de cualquier situación legal que se le presente.

N4-ELIMINADO 6

\_\_\_\_\_  
FIRMA DEL PERITO

\_\_\_\_\_  
FIRMA DEL SOLICITANTE

## VII) VIGENCIA DE LA LICENCIA

DEL	16	DICIEMBRE	2022	AL	16	ENERO	2023	30
	DIA	MES	AÑO		DIA	MES	AÑO	TOTAL DÍAS

ESTA LICENCIA DEBERÀ PERMANECER EN LA OBRA Y MOSTRARSE A LOS INSPECTORES QUE LA SOLICITEN

## A U T O R I Z A C I Ó N

SELLO Y FIRMA

JUNTA DE PROTECCIÓN Y CONSERVACIÓN DE  
MONUMENTOS Y ZONAS TÍPICAS DEL ESTADO

SELLO Y FIRMA

DIRECCIÓN DE PLANEACIÓN Y OBRAS PÚBLICAS  
MUNICIPALES  
JALPA, ZAC.


SEGUNDA PLANTA



Frente

\$2,530.00


7.85 m

98.91 m<sup>2</sup>

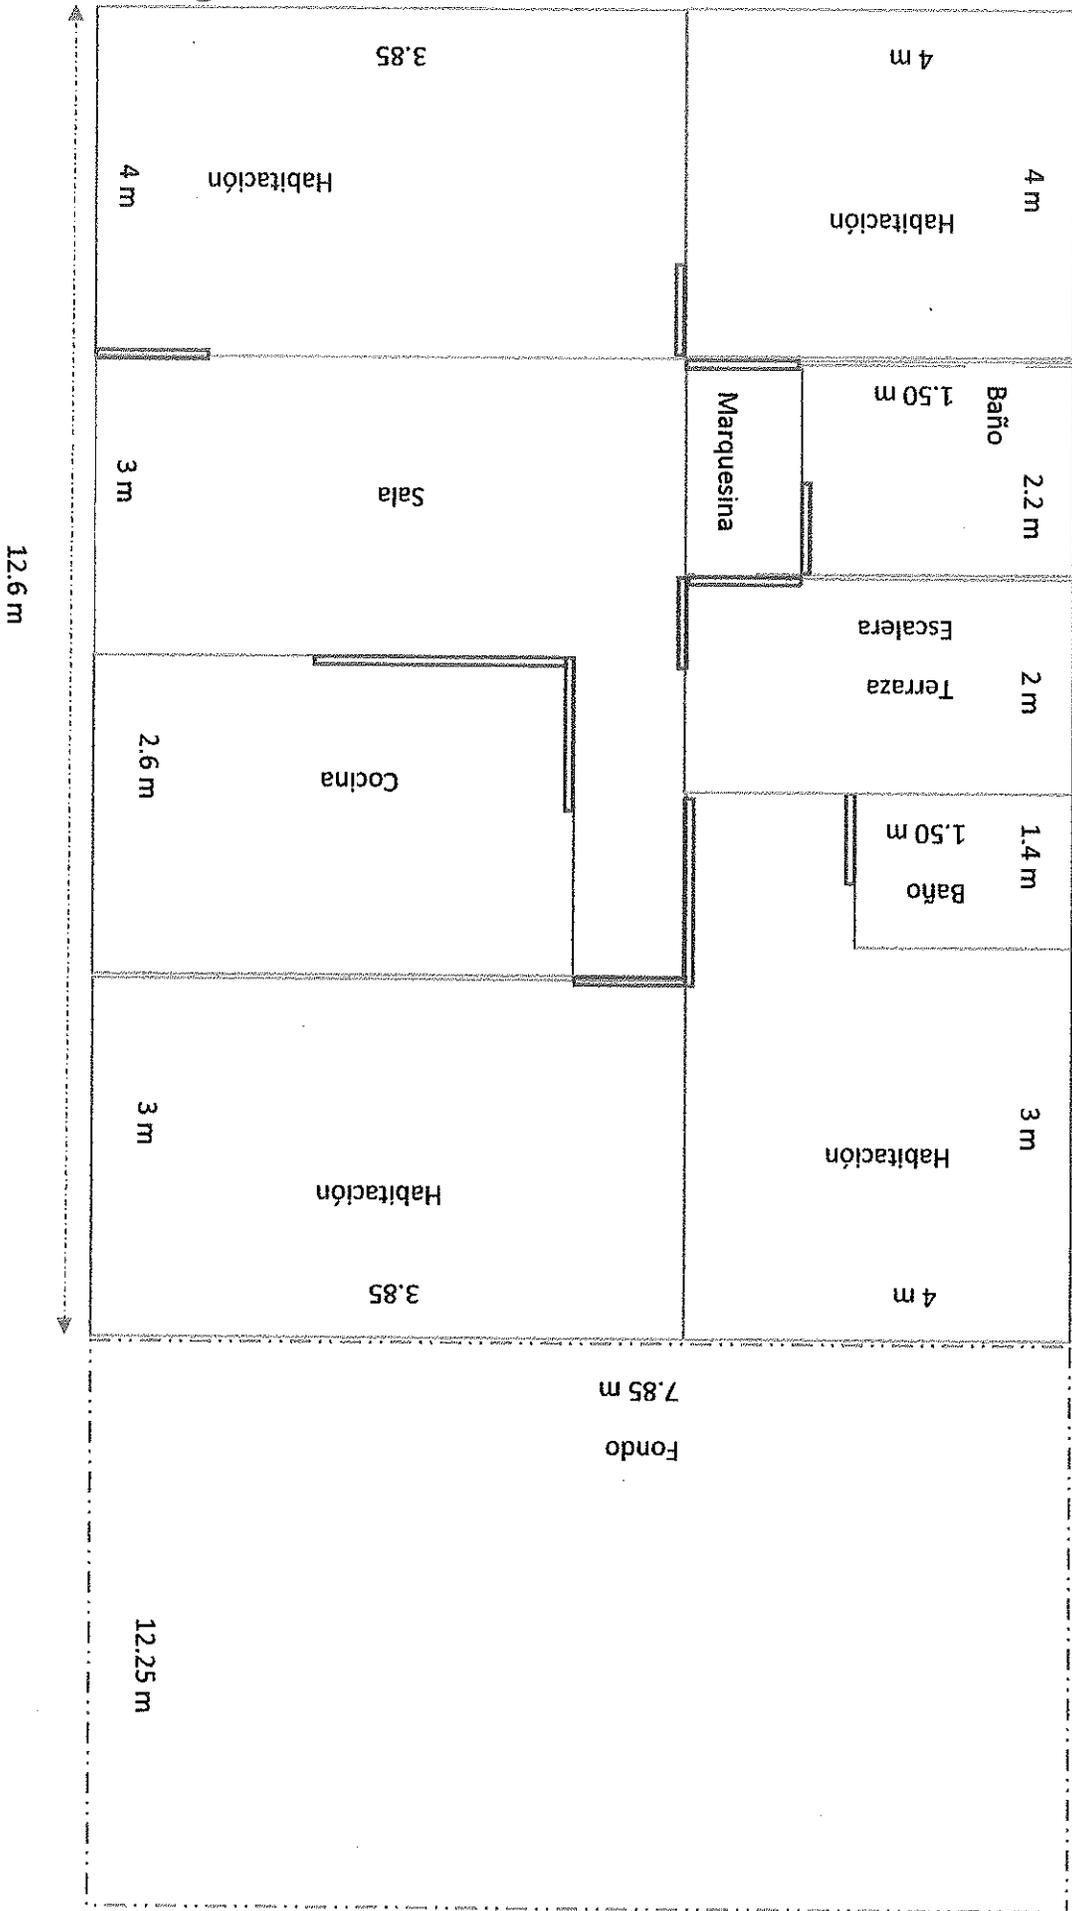

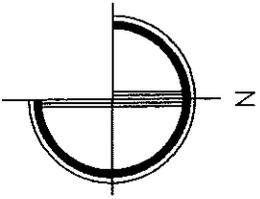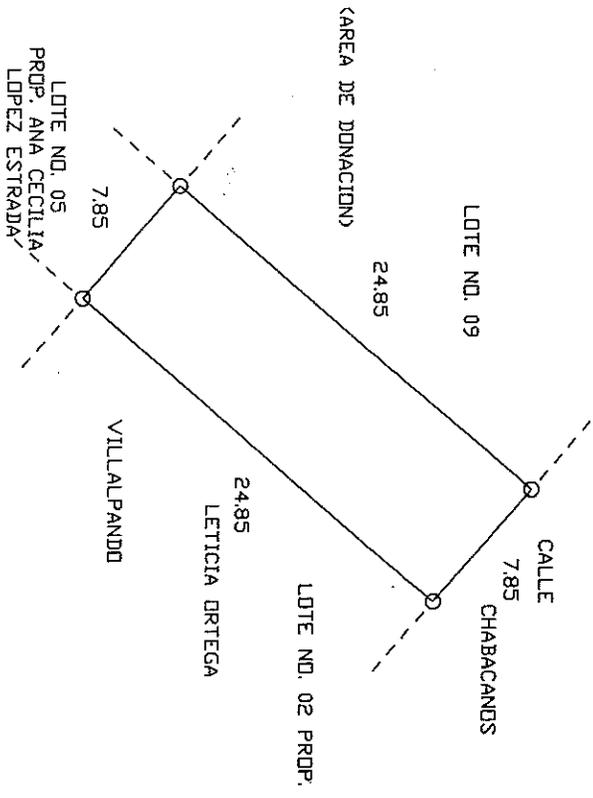

ORIENTACION

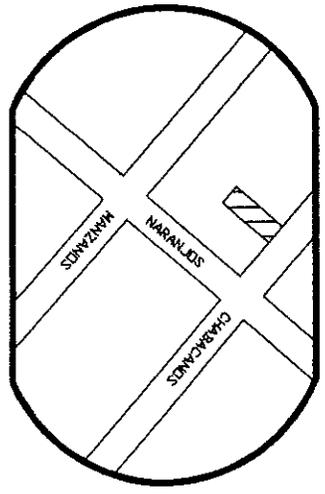

LOCALIZACION



SUP. DEL TERRENO = 195.00 M2.

SUP. CONSTRUIDA = - - - - - M2.

PLANO:	DE UN PREDIO	URBANO
PROP.	MARIA ISABEL JOAQUIN LEDESMA	
UBIC.	CALLE CHABACANOS S/N.	
COLONIA:	FRACCTO. JARDINES DE SAN JOSE	
CLAVE CAT.	19-001-05-194-009-00	ESCALA 1:400
JALPA, ZAC.	SEPTIEMBRE DEL 2020	ELABORO: F. J. M. V.

ANNO ELABORADO EN BASE A LA INFORMACION PROPORCIONADA POR EL INTERESADO.

## FUNDAMENTO LEGAL

- 1.- ELIMINADO el domicilio particular, 1 párrafo de 1 renglón por ser un dato personal de conformidad con el Artículo 85 de la Ley de Transparencia y Acceso a la Información Pública del Estado de Zacatecas.
- 2.- ELIMINADO el título, 1 párrafo de 1 renglón por ser un dato personal de conformidad con el Artículo 85 de la Ley de Transparencia y Acceso a la Información Pública del Estado de Zacatecas.
- 3.- ELIMINADO el teléfono celular particular, 1 párrafo de 1 renglón por ser un dato personal de conformidad con el Artículo 85 de la Ley de Transparencia y Acceso a la Información Pública del Estado de Zacatecas.
- 4.- ELIMINADA la firma de particulares, 1 párrafo de 1 renglón por ser un dato personal de conformidad con el Artículo 85 de la Ley de Transparencia y Acceso a la Información Pública del Estado de Zacatecas.