

DIRECCIÓN DE PLANEACIÓN Y OBRAS PÚBLICAS DEL MUNICIPIO

45530

I) UBICACION.

| | |
|--------------|----------|
| FOLIO | J-198-22 |
|--------------|----------|

| | |
|--|------------------------------------|
| CALLE TOMAS MOJARRO NUN. OFICIAL 2313 | FRACC. PRESIDENTES |
| CALLE Y NÚMERO OFICIAL | C O L O N I A |
| MANZANA LOTE | No. DE BOLETA DEL IMPUESTO PREDIAL |

II) DATOS DEL PERITO RESPONSABLE

| | |
|--------------------|-------------------|
| NOMBRE Y APELLIDOS | D O M I C I L I O |
| R.F.C. | T E L E F O N O |

III) DESCRIPCIÓN DE LA OBRA

| | | | | |
|------------------|-----------------|--------------------|-------------------|-------------------|
| 180.00 M2 | 00.00 M2 | 300.68 M2 | PRIMERO Y SEGUNDO | |
| SUP. DEL TERRENO | SUP. CONSTRUIDA | SUP. POR CONSTRUIR | PISO A CONST. | SUP. NO CONSTUIDA |

IV) ANTECEDENTES

| | | |
|----------------------------------|----------------------------------|----------------------------------|
| FECHA Y No. DE LICENCIA ANTERIOR | FECHA Y No. DE LICENCIA ANTERIOR | FECHA Y No. DE LICENCIA ANTERIOR |
|----------------------------------|----------------------------------|----------------------------------|

V) DOCUMENTACIÓN

| DE TRÁMITE | ESCRITURAS | COMPROBANTE ALIN Y No. OF. | FOTOGRAFÍA | AUT. UBICACIÓN |
|------------|---------------------------------|-----------------------------|---------------------------|----------------|
| | () | () | () | () |
| TÉCNICOS | PLANOS ARQUITECTÓNICOS (X) | PLANOS ESTRUCTURALES () | MEMORIA DE CÁLCULO () | |

VI) DATOS DEL PROPIETARIO

| | | | |
|---------------------------|-----------------|----------------|--------|
| OLIVIA MARTINEZ RODRIGUEZ | | | R.F.C. |
| N1-ELIMINADO 2 | N2-ELIMINADO 83 | N3-ELIMINADO 5 | |
| DOMICILIO | OCUPACIÓN | TELÉFONO | |

Manifiesta el solicitante: que los datos de construcción proporcionados a ésta, son reales y que es hace responsable de cualquier situación legal que se le presente

N4-ELIMINADO 6

FIRMA DEL PERITO

FIRMA DEL SOLICITANTE

VII) VIGENCIA DE LA LICENCIA

| | | | | | | | | |
|------------|-----|---------|------|-----------|-----|-------|------|------------|
| DEL | 11 | OCTUBRE | 2022 | AL | 11 | ENERO | 2023 | 90 |
| | DIA | MES | AÑO | | DIA | MES | AÑO | TOTAL DIAS |

ESTA LICENCIA DEBERÀ PERMANECER EN LA OBRA Y MOSTRARSE A LOS INSPECTORES QUE LA SOLICITEN


A U T O R I Z A C I Ó N


SELLO Y FIRMA

JUNTA DE PROTECCIÓN Y CONSERVACIÓN DE MONUMENTOS Y ZONAS TÍPICAS DEL ESTADO

SELLO Y FIRMA MUNICIPAL

DIRECCIÓN DE PLANEACIÓN Y OBRAS PÚBLICAS MUNICIPALES

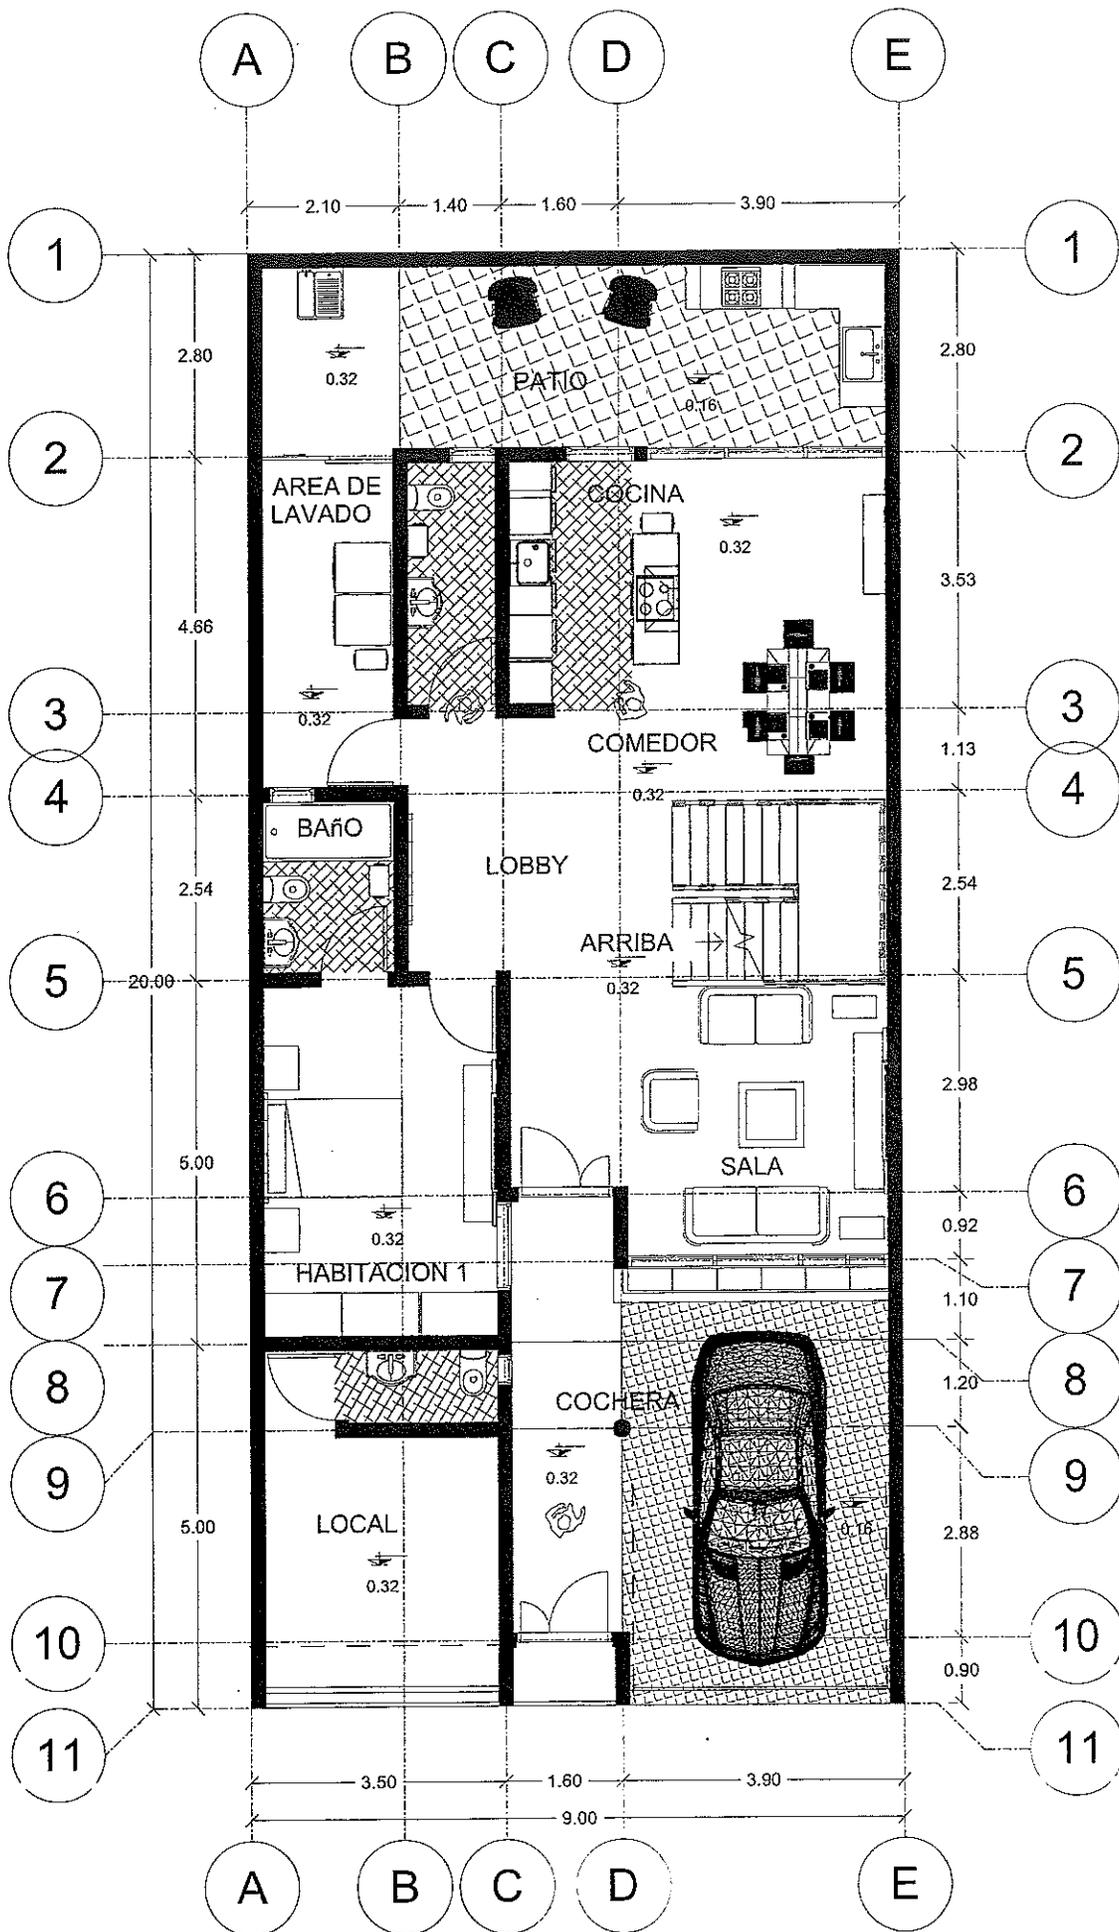

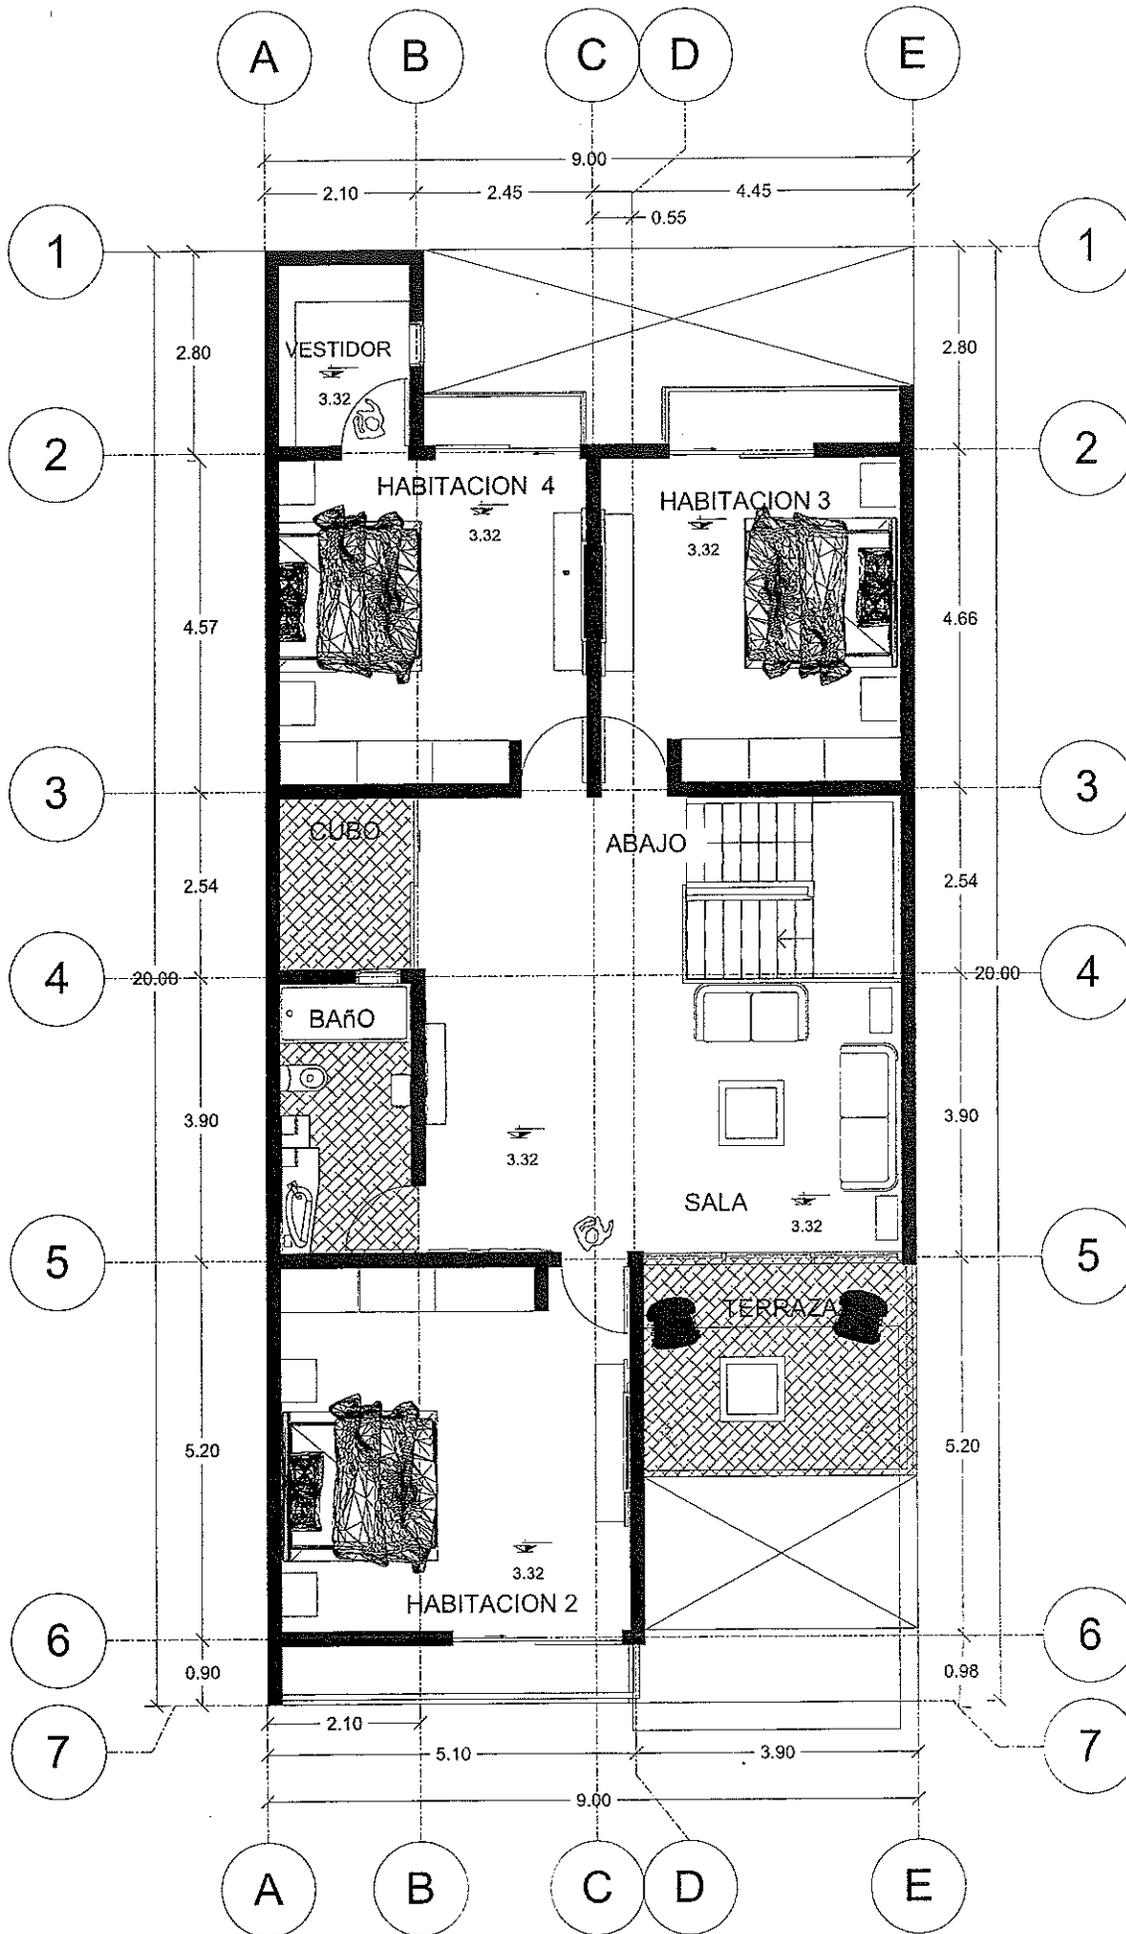

FUNDAMENTO LEGAL

- 1.- ELIMINADO el domicilio particular, 1 párrafo de 1 renglón por ser un dato personal de conformidad con el Artículo 85 de la Ley de Transparencia y Acceso a la Información Pública del Estado de Zacatecas.
- 2.- ELIMINADO el título, 1 párrafo de 1 renglón por ser un dato personal de conformidad con el Artículo 85 de la Ley de Transparencia y Acceso a la Información Pública del Estado de Zacatecas.
- 3.- ELIMINADO el teléfono celular particular, 1 párrafo de 1 renglón por ser un dato personal de conformidad con el Artículo 85 de la Ley de Transparencia y Acceso a la Información Pública del Estado de Zacatecas.
- 4.- ELIMINADA la firma de particulares, 1 párrafo de 1 renglón por ser un dato personal de conformidad con el Artículo 85 de la Ley de Transparencia y Acceso a la Información Pública del Estado de Zacatecas.