

DIRECCIÓN DE PLANEACIÓN Y OBRAS PÚBLICAS DEL MUNICIPIO

44630

I) UBICACION.

CALLE CAMINO REAL A CABALLERIAS NUM. 1116		POTRERO DE SAN NICOLAS	
CALLE Y NÚMERO OFICIAL		C O L O N I A	
MANZANA	LOTE	No. DE BOLETA DEL IMPUESTO PREDIAL	

FOLIO J-191-22

II) DATOS DEL PERITO RESPONSABLE

NOMBRE Y APELLIDOS		D O M I C I L I O	
R.F.C.		T E L E F O N O	

III) DESCRIPCIÓN DE LA OBRA

500.00 M2	00.00 M2	138.00 M2	PRIMERO	362.00 M2
SUP. DEL TERRENO	SUP. CONSTRUIDA	SUP. POR CONSTRUIR	PISO A CONST.	SUP. NO CONSTRUIDA

IV) ANTECEDENTES

FECHA Y No. DE LICENCIA ANTERIOR	FECHA Y No. DE LICENCIA ANTERIOR	FECHA Y No. DE LICENCIA ANTERIOR
----------------------------------	----------------------------------	----------------------------------

V) DOCUMENTACIÓN

DE TRÁMITE	ESCRITURAS ()	COMPROBANTE ALIN Y No. OF. ()	FOTOGRAFÍA ()	AUT. UBICACIÓN ()
TÉCNICOS	PLANOS ARQUITECTÓNICOS (X)	PLANOS ESTRUCTURALES ()	MEMORIA DE CÁLCULO ()	

VI) DATOS DEL PROPIETARIO

RAYMUNDO ROMERO DURAN			R.F.C.
N1-ELIMINADO 2	N2-ELIMINADO 83	N3-ELIMINADO 4	
DOMICILIO	OCUPACIÓN	TELÉFONO	

Manifiesta el solicitante: que los datos de construcción proporcionados a ésta, N4-ELIMINADO 6 le

FIRMA DEL PERITO

FIRMA DEL SOLICITANTE

VII) VIGENCIA DE LA LICENCIA


DEL	29	SEPTIEMBRE	2022	AL	29	NOVIEMBRE	2022	60
	DÍA	MES	AÑO		DÍA	MES	AÑO	TOTAL DIAS

ESTA LICENCIA DEBERÀ PERMANECER EN LA OBRA Y MOSTRARSE A LOS INSPECTORES QUE LA SOLICITEN

A U T O R I Z A C I O N

SELLO Y FIRMA

JUNTA DE PROTECCIÓN Y CONSERVACIÓN DE
MONUMENTOS Y ZONAS TÍPICAS DEL ESTADO

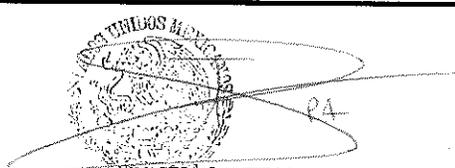

SELLO Y FIRMA


DIRECCIÓN DE PLANEACIÓN Y OBRAS PÚBLICAS
MUNICIPALES

CALAPA, CAMPECHE

ILDEFONSO ROMERO MUÑOZ
20.00

CAMINO REAL A CABALLERIAS DE POR MEDIO
HEREDEROS DE J. JESUS PEREIRA Y
25.00


MIGUEL SANCHEZ PUGA
25.00

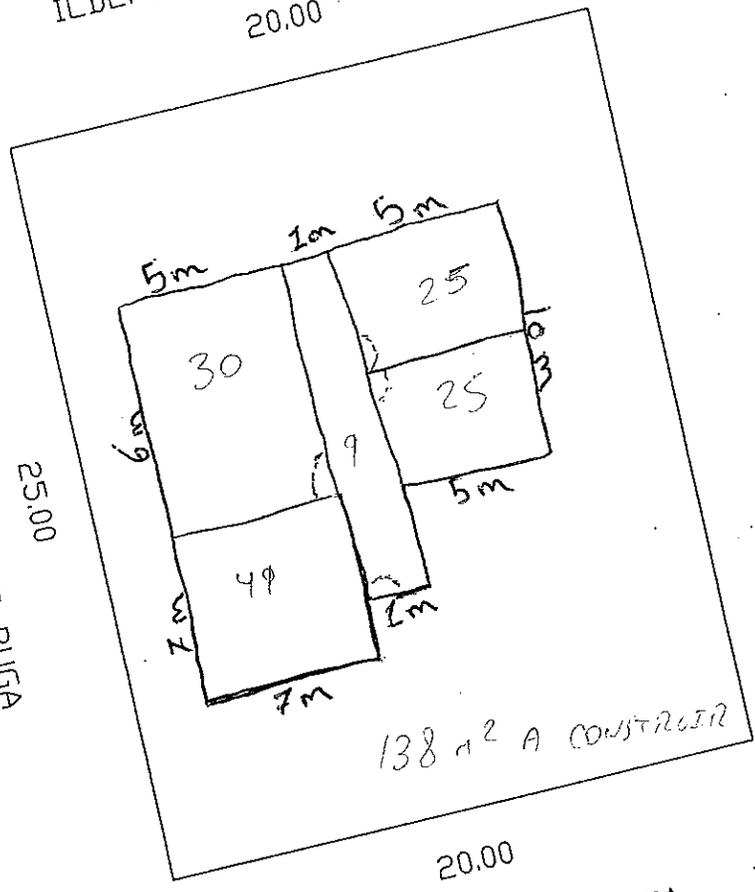

MIGUEL SANCHEZ PUGA
20.00



TESORERÍA
MUNICIPAL
JALPA, ZAC.
2016 - 2013

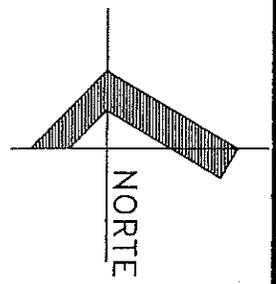

FOLIO: 3366R

COPIA FIEL DEL PLANO PRESENTADO POR EL INTERESADO

ESCALA 1:25


Clave Catastral: 001-012155	PLANO: Rustico.
Sup. Total: 500.00 m2. Sup. Constr: 00.00 m2	VENDEDOR: <u>Miguel Sanchez Puga.</u>
Valor Catastral: \$ 80,000.00 Valor Fiscal: \$ 1,000.00	COMPRADOR: <u>Raymundo Romero Duran.</u>
Jalpa, Zac. a 14 de Agosto de 2018.	UBICACIÓN: En el punto conocido como "El Potrero de San Nicolas" al sur de esta Ciudad de Jalpa, Zac.

ILDEFONSO ROMERO MUÑOZ
20.00

CAMINO REAL A CABALLERIAS DE POR MEDIO
HEREDEROS DE J. JESUS PEREIRA Y
25.00

MIGUEL SANCHEZ PUGA
25.00

MIGUEL SANCHEZ PUGA
20.00

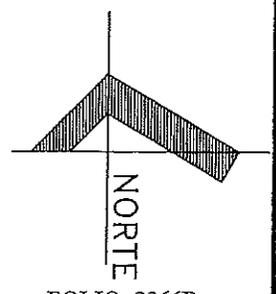

FOLIO: 3366R

COPIA FIEL DEL PLANO PRESENTADO POR EL INTERESADO

ESCALA 1:25

Clave Catastral: 001-012155	PLANO: Rustico.
Sup. Total: 500.00 m2. Sup. Constr: 00.00 m2	VENDEDOR: <u>Miguel Sanchez Puga.</u>
Valor Catastral: \$ 80,000.00 Valor Fiscal: \$ 1,000.00	COMPRADOR: <u>Raymundo Romero Duran.</u>
Jalpa, Zac. a 14 de Agosto de 2018.	UBICACIÓN: En el punto conocido como "El Potrero de San Nicolas" al sur de esta Ciudad de Jalpa, Zac.

FUNDAMENTO LEGAL

- 1.- ELIMINADO el domicilio particular, 1 párrafo de 1 renglón por ser un dato personal de conformidad con el Artículo 85 de la Ley de Transparencia y Acceso a la Información Pública del Estado de Zacatecas.
- 2.- ELIMINADO el título, 1 párrafo de 1 renglón por ser un dato personal de conformidad con el Artículo 85 de la Ley de Transparencia y Acceso a la Información Pública del Estado de Zacatecas.
- 3.- ELIMINADO el telefono particular, 1 párrafo de 1 renglón por ser un dato personal de conformidad con el Artículo 85 de la Ley de Transparencia y Acceso a la Información Pública del Estado de Zacatecas.
- 4.- ELIMINADA la firma de particulares, 1 párrafo de 1 renglón por ser un dato personal de conformidad con el Artículo 85 de la Ley de Transparencia y Acceso a la Información Pública del Estado de Zacatecas.